


PLANTA DE LOCALIZAÇÃO
ESC.: 1/200

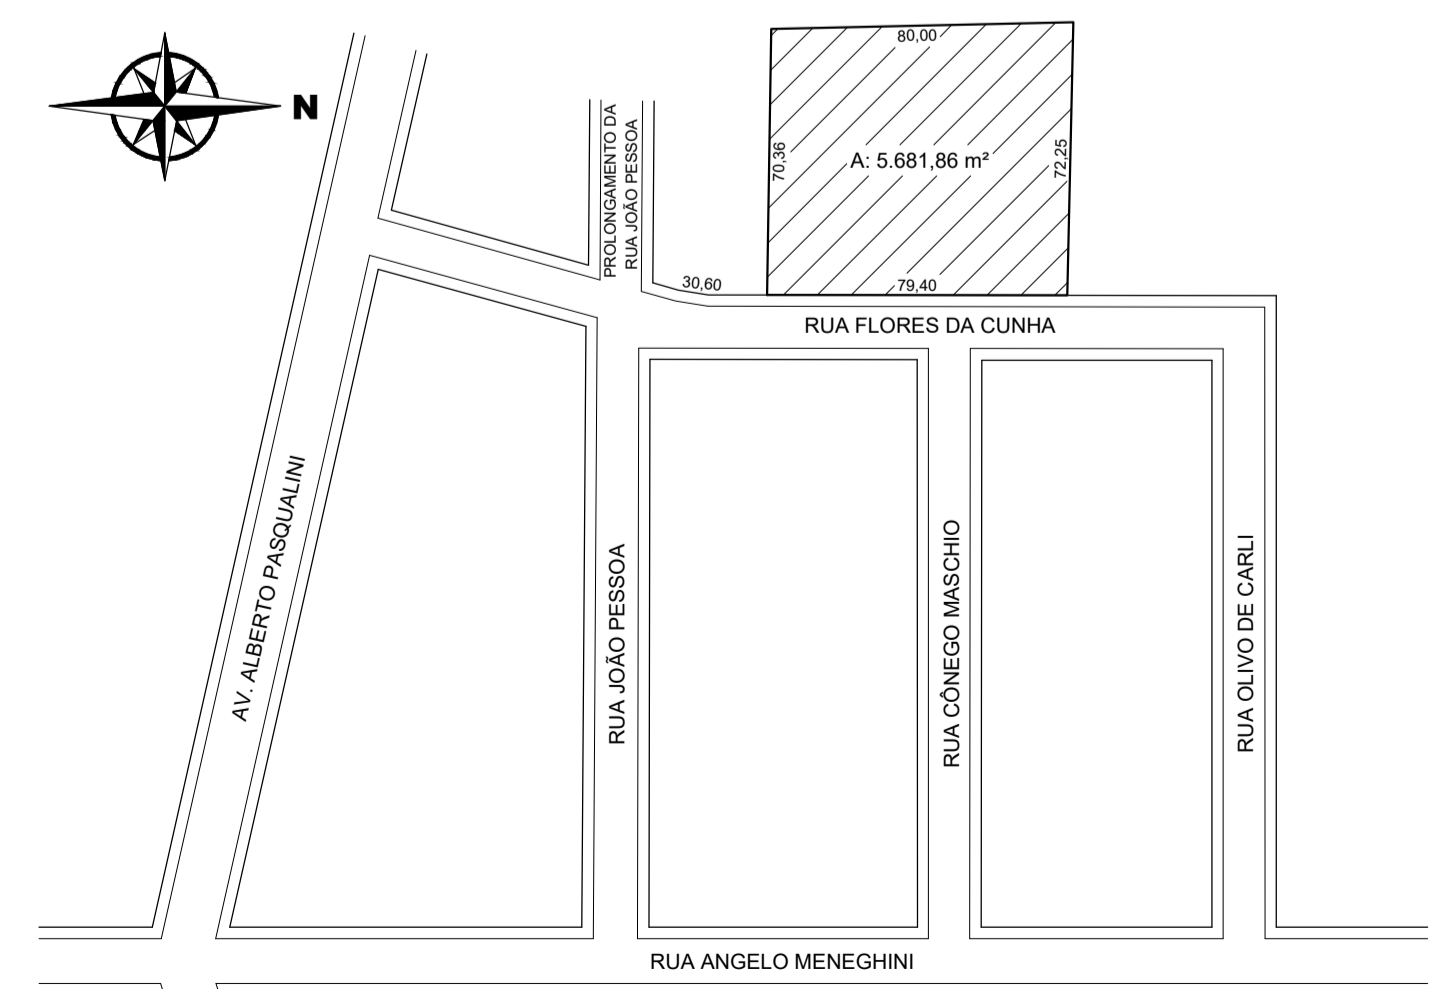

PLANTA DE SITUAÇÃO
ESC.: 1/2000

ÁTRIO
ARQUITETURA
E ENGENHARIA

Rua Manoel Francisco Guerreiro, 921 / Sala 201
Centro | Guaporé - RS | CEP 99200-000
54 996 446 296
atrio@atriostudio.com.br

CONTEÚDO
PLANTA DE SITUAÇÃO E LOCALIZAÇÃO
Reforma_Escola Municipal Giuseppe Tonus e Auditório



LOCALIZAÇÃO
Rua Flores da Cunha, 141
Centro / Vista Alegre do Prata - RS

PROPRIETÁRIO
Município de Vista Alegre do Prata - RS
CNPJ 91.566.877/0001-08

RESPONSÁVEL TÉCNICO THOMAS DENIS
Eng. Thomás D. Faccio
CREA RS223810

Assinado de forma digital por THOMAS DENIS
FACCIO:00953035026
Dados: 2022.09.29 15:52:19 -03'00'

ESCALA	DATA	REVISÃO	DESENHO	PRANCHA
Indicadas	Set/2022	REV00	Thomás	01/06

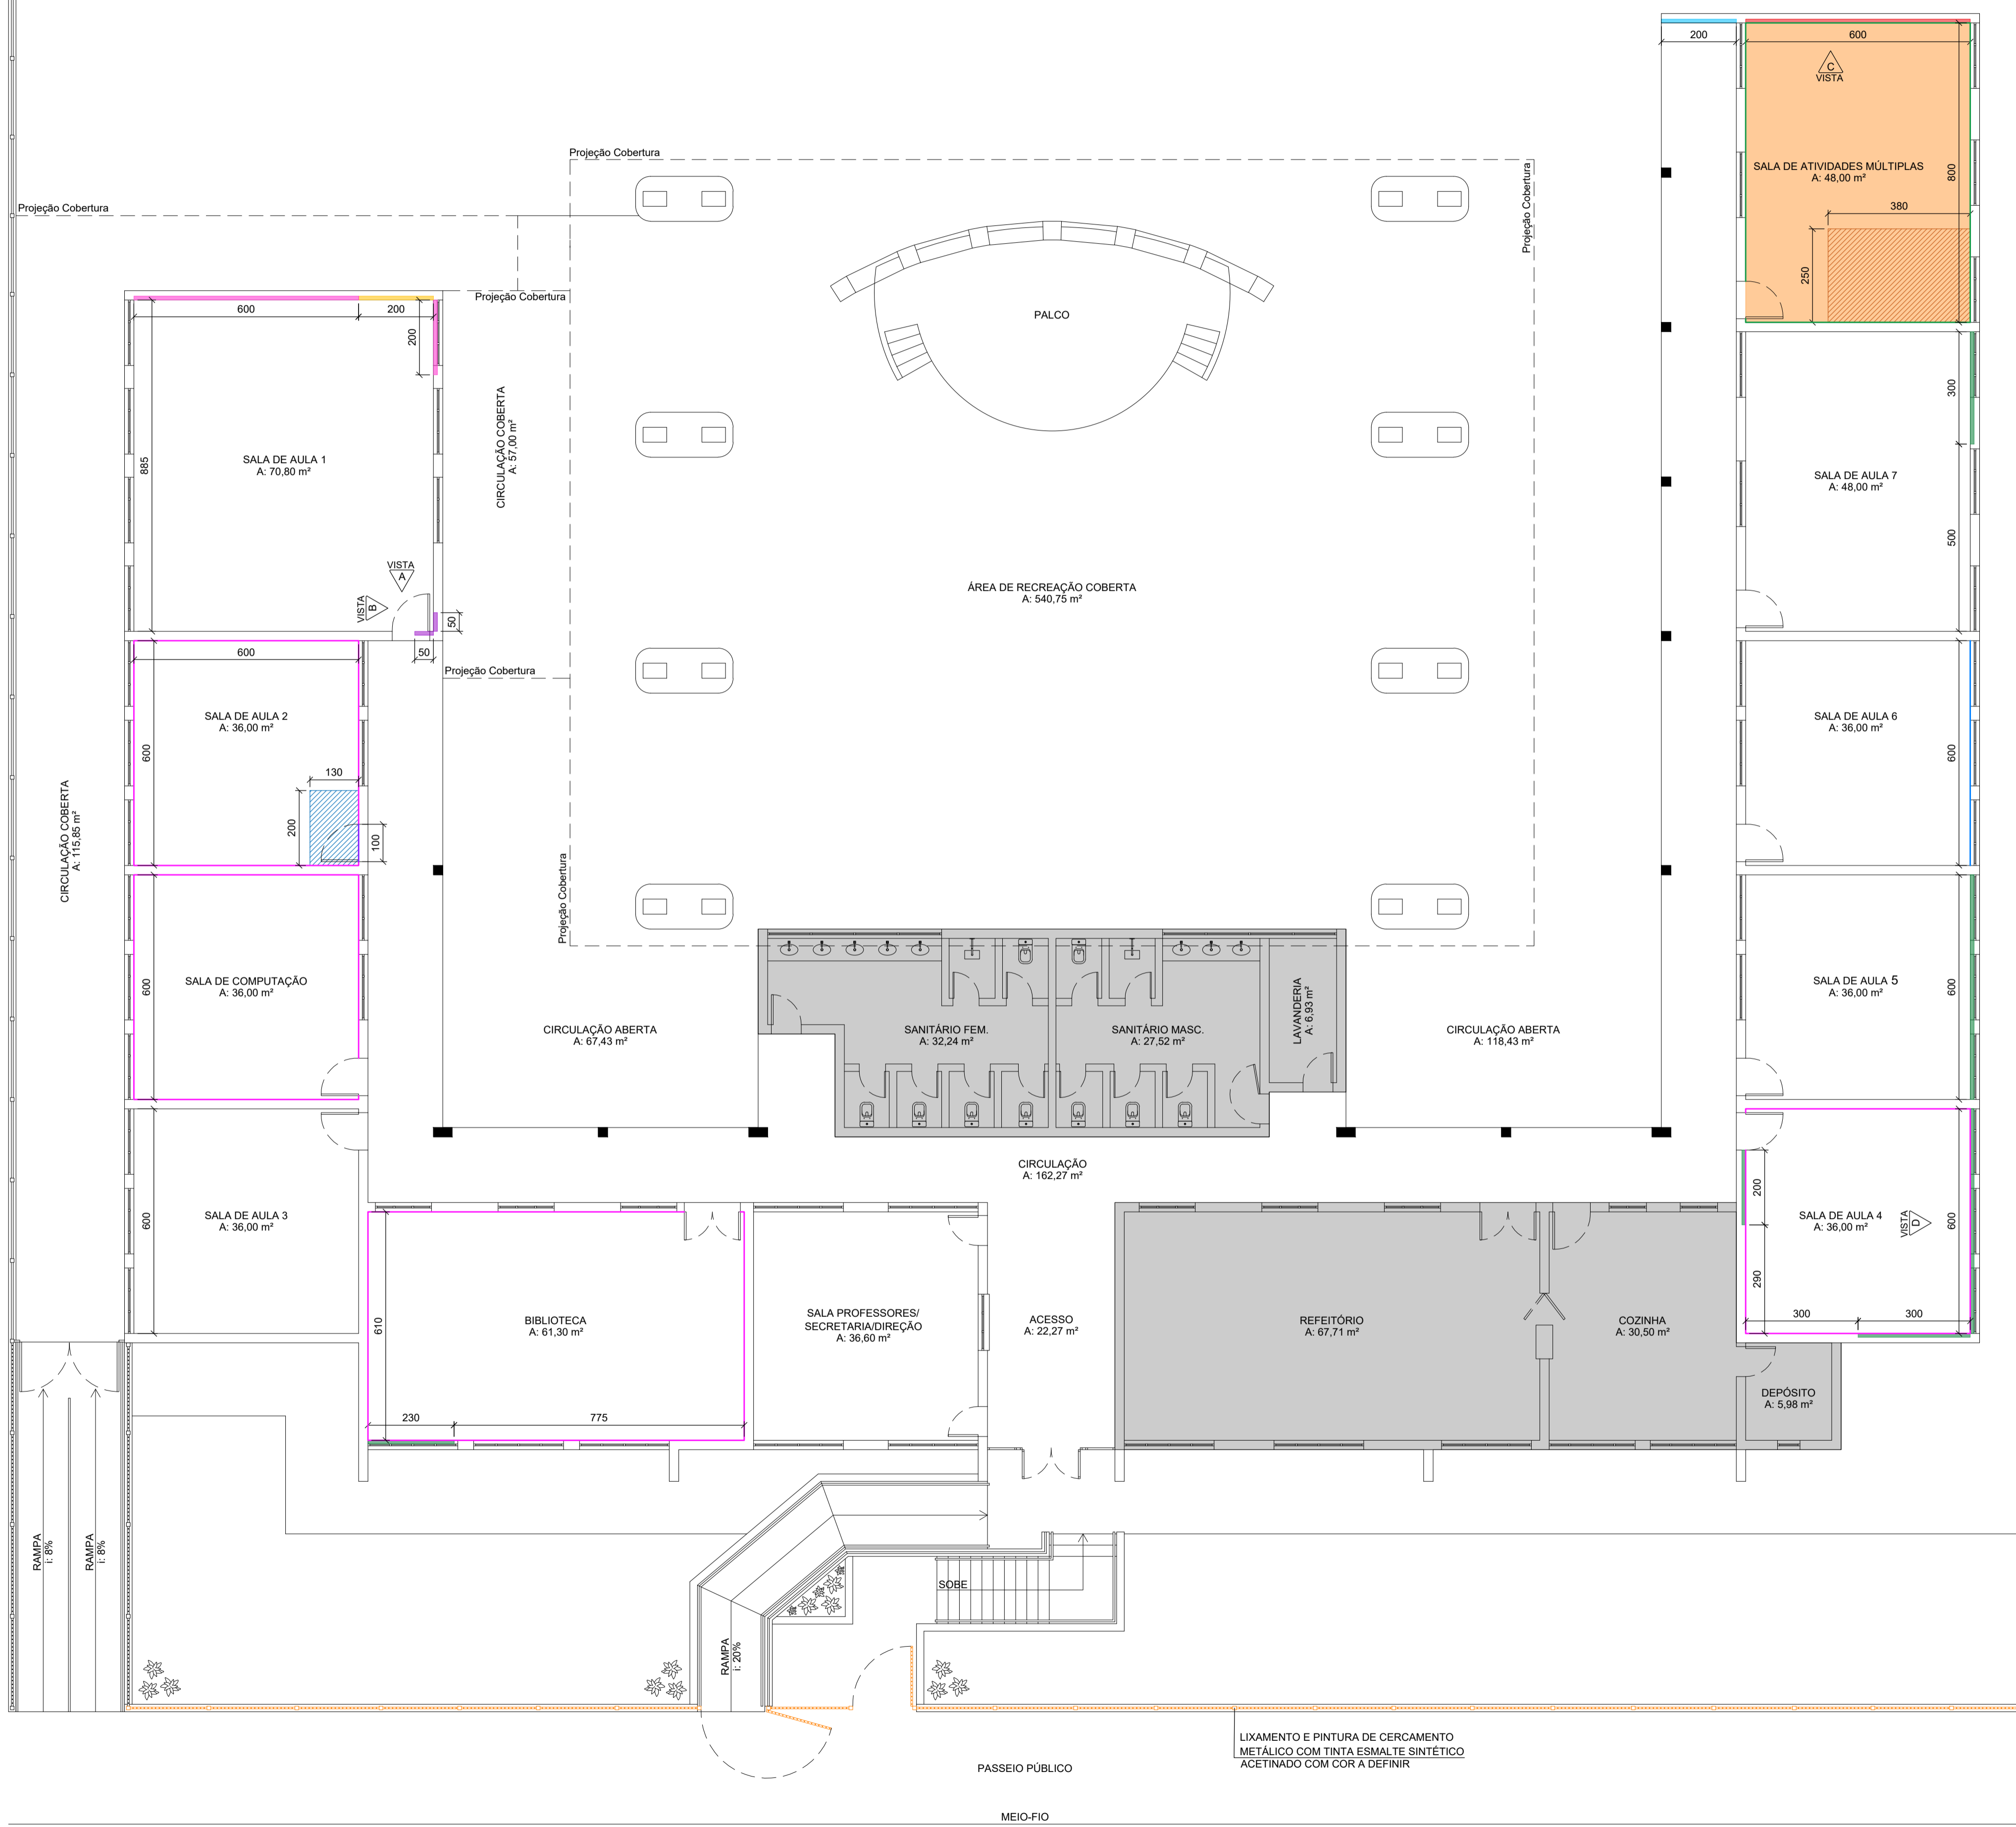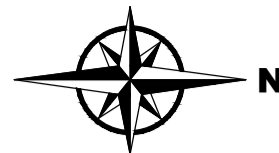

LEGENDA

- AMBIENTES SEM EXECUÇÃO DE PINTURA
- REMOÇÃO E SUBSTITUIÇÃO DE REVESTIMENTO ARGAMASSADO, COM APLICAÇÃO DE CHAPISCO (TRAÇO 1:3) E MASSA ÚNICA (TRAÇO 1:2,8) - (ALTURA: 1,10 m), COM REMOÇÃO E RECOLOCAÇÃO DE TÁBUA DE MADEIRA
- REMOÇÃO E SUBSTITUIÇÃO DE REVESTIMENTO ARGAMASSADO, COM APLICAÇÃO DE CHAPISCO (TRAÇO 1:3) E MASSA ÚNICA (TRAÇO 1:2,8) - (ALTURA: 3,00 m), COM REMOÇÃO E RECOLOCAÇÃO DE TÁBUA DE MADEIRA
- REMOÇÃO E SUBSTITUIÇÃO DE REVESTIMENTO ARGAMASSADO, COM APLICAÇÃO DE CHAPISCO (TRAÇO 1:3) E MASSA ÚNICA (TRAÇO 1:2,8) - (ALTURA: 1,10 m)
- REMOÇÃO E SUBSTITUIÇÃO DE REVESTIMENTO ARGAMASSADO, COM APLICAÇÃO DE CHAPISCO (TRAÇO 1:3) E MASSA ÚNICA (TRAÇO 1:2,8) - (ALTURA: 3,00 m)
- REMOÇÃO E SUBSTITUIÇÃO DE REVESTIMENTO ARGAMASSADO, COM APLICAÇÃO DE CHAPISCO (TRAÇO 1:3) E MASSA ÚNICA (TRAÇO 1:2,8) - (ALTURA: 3,10 m)
- REMOÇÃO E SUBSTITUIÇÃO DE REVESTIMENTO ARGAMASSADO, COM APLICAÇÃO DE CHAPISCO (TRAÇO 1:3) E MASSA ÚNICA (TRAÇO 1:2,8) - (ALTURA: 0,75 m)
- REMOÇÃO E SUBSTITUIÇÃO DE PISO DO TIPO TACOS DE MADEIRA
- REMOÇÃO E SUBSTITUIÇÃO DE PISO DE MADEIRA DO TIPO LAMINADO
- COLOCAÇÃO DE PERFIL DE ACABAMENTO PARA PISO LAMINADO
- REMOÇÃO DE RODAPÉ EXISTENTE E SUBSTITUIÇÃO POR RODAPÉ LAMINADO
- REMOÇÃO DE RODAPÉ EXISTENTE E SUBSTITUIÇÃO POR RODAPÉ DE MADEIRA
- FIXAÇÃO DE RODAPÉ DE MADEIRA EXISTENTE

PINTURA INTERNA

- OBS. 1: APLICAÇÃO DE MASSA ACRÍLICA NAS PAREDES INTERNAS QUE RECEBERÃO PINTURA PARA CORREÇÃO DE IMPERFEIÇÕES DAS SUPERFÍCIES
- OBS. 2: EXECUÇÃO DE LIXAMENTO E PINTURA COM FUNDO PREPARADOR BASE DE ÁGUA E TINTA ACRÍLICA COM ACABAMENTO ACETINADO NA COR BRANCO SUIÇO_CORAL_30BG72/017 (OU SIMILAR) EM TODAS AS PAREDES INTERNAS (EXCETO NOS AMBIENTES DEMARCADOS SEM EXECUÇÃO DE PINTURA)
- OBS. 3: EXECUÇÃO DE PINTURA COM FUNDO PREPARADOR BASE DE ÁGUA E TINTA ACRÍLICA (CONFORME COR EXISTENTE NO LOCAL) NAS PAREDES EXTERNAS EM QUE FOR NECESSÁRIA A REMOÇÃO E SUBSTITUIÇÃO DO REVESTIMENTO ARGAMASSADO
- OBS. 4: EXECUÇÃO DE LIXAMENTO E PINTURA COM TINTA ESMALTE SINTÉTICO ACETINADO NA COR CINZA GEADA_CORAL_30G52/011 (OU SIMILAR) EM TÁBUAS DE MADEIRA FIXADAS NAS PAREDES
- OBS. 5: EXECUÇÃO DE LIXAMENTO E PINTURA DE TODOS OS RODAPÉS DE MADEIRA COM VERNIZ COR NATURAL
- OBS. 6: EXECUÇÃO DE LIXAMENTO E PINTURA DE CERCAMENTO METÁLICO FRONTAL COM TINTA ESMALTE SINTÉTICO COM COR A DEFINIR



Rua Manoel Francisco Guerreiro, 921 / Sala 201
 Centro | Guaporé - RS | CEP 99200-000
 54 996 446 296
 atrio@atriostudio.com.br

CONTEÚDO
PLANTA BAIXA
 Reforma_Escola Municipal Giuseppe Tonus

LOCALIZAÇÃO
 Rua Flores da Cunha, 141
 Centro / Vista Alegre do Prata - RS

PROPRIETÁRIO
 Município de Vista Alegre do Prata - RS
 CNPJ 91.566.877/0001-08

RESPONSÁVEL TÉCNICO THOMAS DENIS
 Eng. Thomás D. Faccio
 CREA RS223810

Assinado de forma digital por THOMAS DENIS
 FACCIO.00953035026
 Dados: 2022.09.30 09:50:12 -03'00'

ESCALA 1/100	DATA Set/2022	REVISÃO REV00	DESENHO Thomás	PRANCHA 02/06
------------------------	-------------------------	-------------------------	--------------------------	-------------------------





PLANTA BAIXA_PAVIMENTO TÉRREO_REFORMA
 ESC.: 1/100
 (EM cm)

LEGENDA

- AMBIENTES SEM EXECUÇÃO DE PINTURA
- REMOÇÃO E SUBSTITUIÇÃO DE REVESTIMENTO ARGAMASSADO, COM APLICAÇÃO DE CHAPISCO (TRAÇO 1:3) E MASSA ÚNICA (TRAÇO 1:2:8) - (ALTURA: 1,10 m), COM REMOÇÃO E RECOLOCAÇÃO DE TÁBUA DE MADEIRA
- REMOÇÃO E SUBSTITUIÇÃO DE REVESTIMENTO ARGAMASSADO, COM APLICAÇÃO DE CHAPISCO (TRAÇO 1:3) E MASSA ÚNICA (TRAÇO 1:2:8) - (ALTURA: 3,00 m), COM REMOÇÃO E RECOLOCAÇÃO DE TÁBUA DE MADEIRA
- REMOÇÃO E SUBSTITUIÇÃO DE REVESTIMENTO ARGAMASSADO, COM APLICAÇÃO DE CHAPISCO (TRAÇO 1:3) E MASSA ÚNICA (TRAÇO 1:2:8) - (ALTURA: 1,10 m)
- REMOÇÃO E SUBSTITUIÇÃO DE REVESTIMENTO ARGAMASSADO, COM APLICAÇÃO DE CHAPISCO (TRAÇO 1:3) E MASSA ÚNICA (TRAÇO 1:2:8) - (ALTURA: 3,00 m)
- REMOÇÃO E SUBSTITUIÇÃO DE REVESTIMENTO ARGAMASSADO, COM APLICAÇÃO DE CHAPISCO (TRAÇO 1:3) E MASSA ÚNICA (TRAÇO 1:2:8) - (ALTURA: 3,10 m)
- REMOÇÃO E SUBSTITUIÇÃO DE REVESTIMENTO ARGAMASSADO, COM APLICAÇÃO DE CHAPISCO (TRAÇO 1:3) E MASSA ÚNICA (TRAÇO 1:2:8) - (ALTURA: 0,75 m)
- REMOÇÃO E SUBSTITUIÇÃO DE PISO DO TIPO TACOS DE MADEIRA
- REMOÇÃO E SUBSTITUIÇÃO DE PISO DE MADEIRA DO TIPO LAMINADO
- EXECUÇÃO DE LIXAMENTO E PINTURA DE PISO DO TIPO TACOS DE MADEIRA
- COLOCAÇÃO DE PERFIL DE ACABAMENTO PARA PISO LAMINADO
- REMOÇÃO DE RODAPÉ EXISTENTE E SUBSTITUIÇÃO POR RODAPÉ LAMINADO
- REMOÇÃO DE RODAPÉ EXISTENTE E SUBSTITUIÇÃO POR RODAPÉ DE MADEIRA
- FIXAÇÃO DE RODAPÉ DE MADEIRA EXISTENTE

PINTURA INTERNA

- OBS. 1: APLICAÇÃO DE MASSA ACRÍLICA NAS PAREDES INTERNAS QUE RECEBERÃO PINTURA PARA CORREÇÃO DE IMPERFEIÇÕES DAS SUPERFÍCIES
- OBS. 2: EXECUÇÃO DE LIXAMENTO E PINTURA COM FUNDO PREPARADOR BASE DE ÁGUA E TINTA ACRÍLICA COM ACABAMENTO ACETINADO NA COR BRANCO SUIÇO_CORAL_30BG72/017 (OU SIMILAR) EM TODAS AS PAREDES INTERNAS (EXCETO NOS AMBIENTES DEMARCADOS SEM EXECUÇÃO DE PINTURA)
- OBS. 3: EXECUÇÃO DE PINTURA COM FUNDO PREPARADOR BASE DE ÁGUA E TINTA ACRÍLICA (CONFORME COR EXISTENTE NO LOCAL) NAS PAREDES EXTERNAS EM QUE FOR NECESSÁRIA A REMOÇÃO E SUBSTITUIÇÃO DO REVESTIMENTO ARGAMASSADO
- OBS. 4: EXECUÇÃO DE LIXAMENTO E PINTURA COM TINTA ESMALTE SINTÉTICO ACETINADO NA COR CINZA GEADA_CORAL_30GG52/011 (OU SIMILAR) EM TÁBUAS DE MADEIRA FIXADAS NAS PAREDES
- OBS. 5: EXECUÇÃO DE LIXAMENTO E PINTURA DE TODOS OS RODAPÉS DE MADEIRA COM VERNIZ COR NATURAL
- OBS. 6: EXECUÇÃO DE LIXAMENTO E PINTURA DE CERCAMENTO METÁLICO FRONTAL COM TINTA ESMALTE SINTÉTICO COM COR A DEFINIR

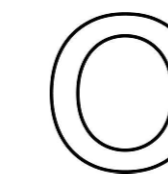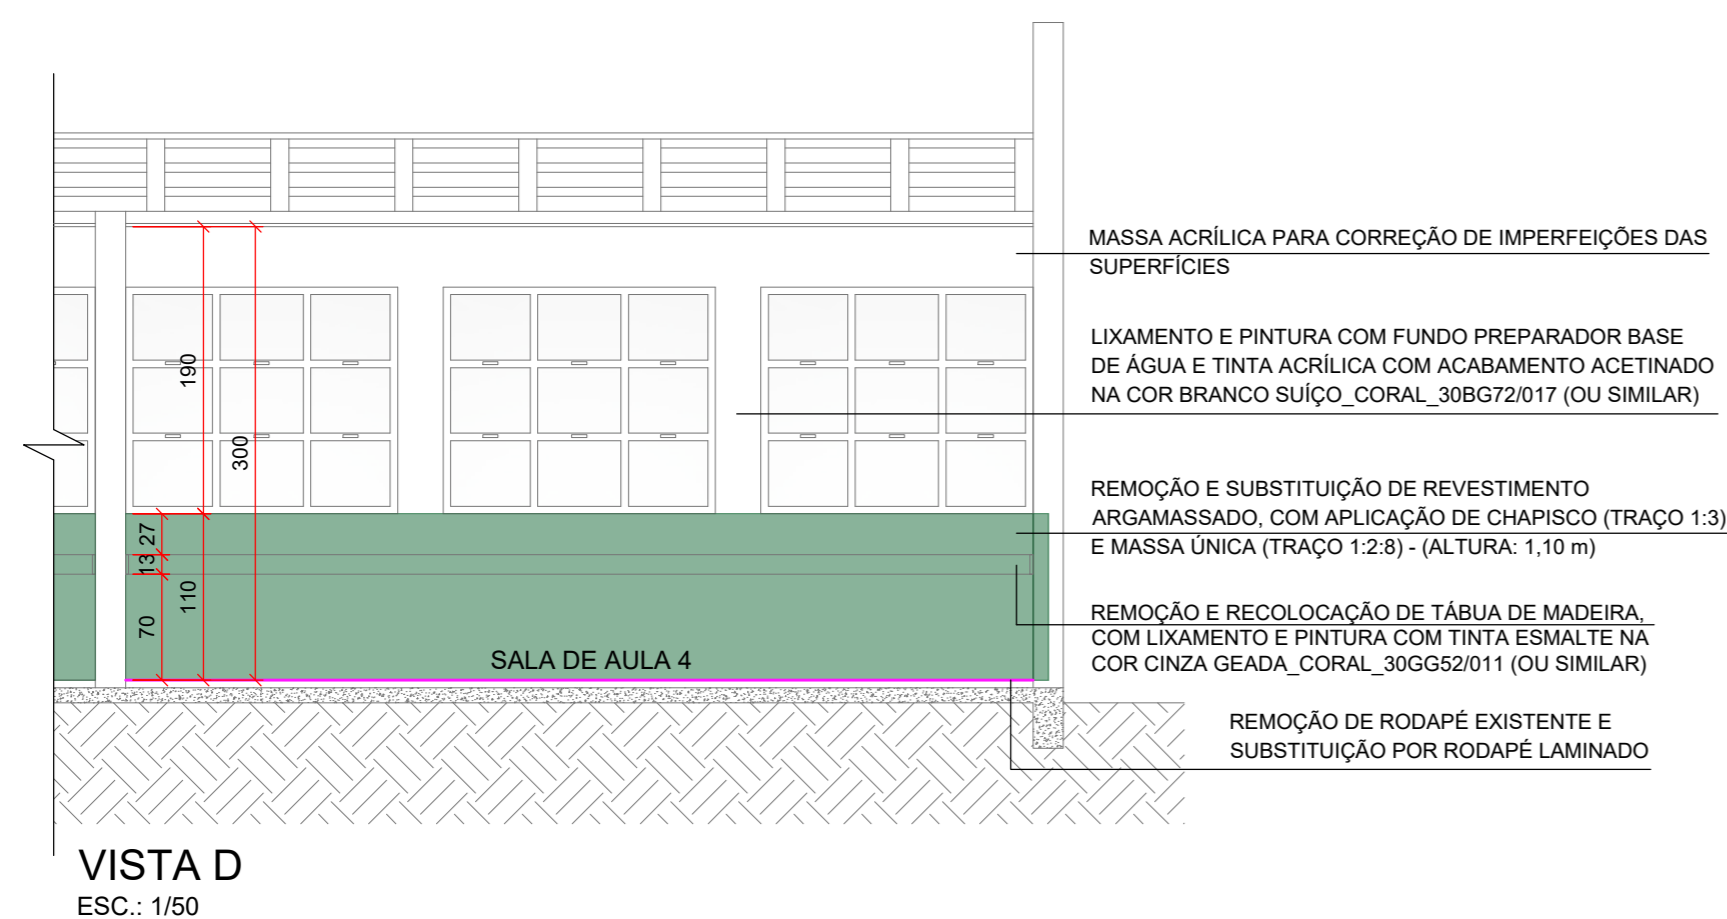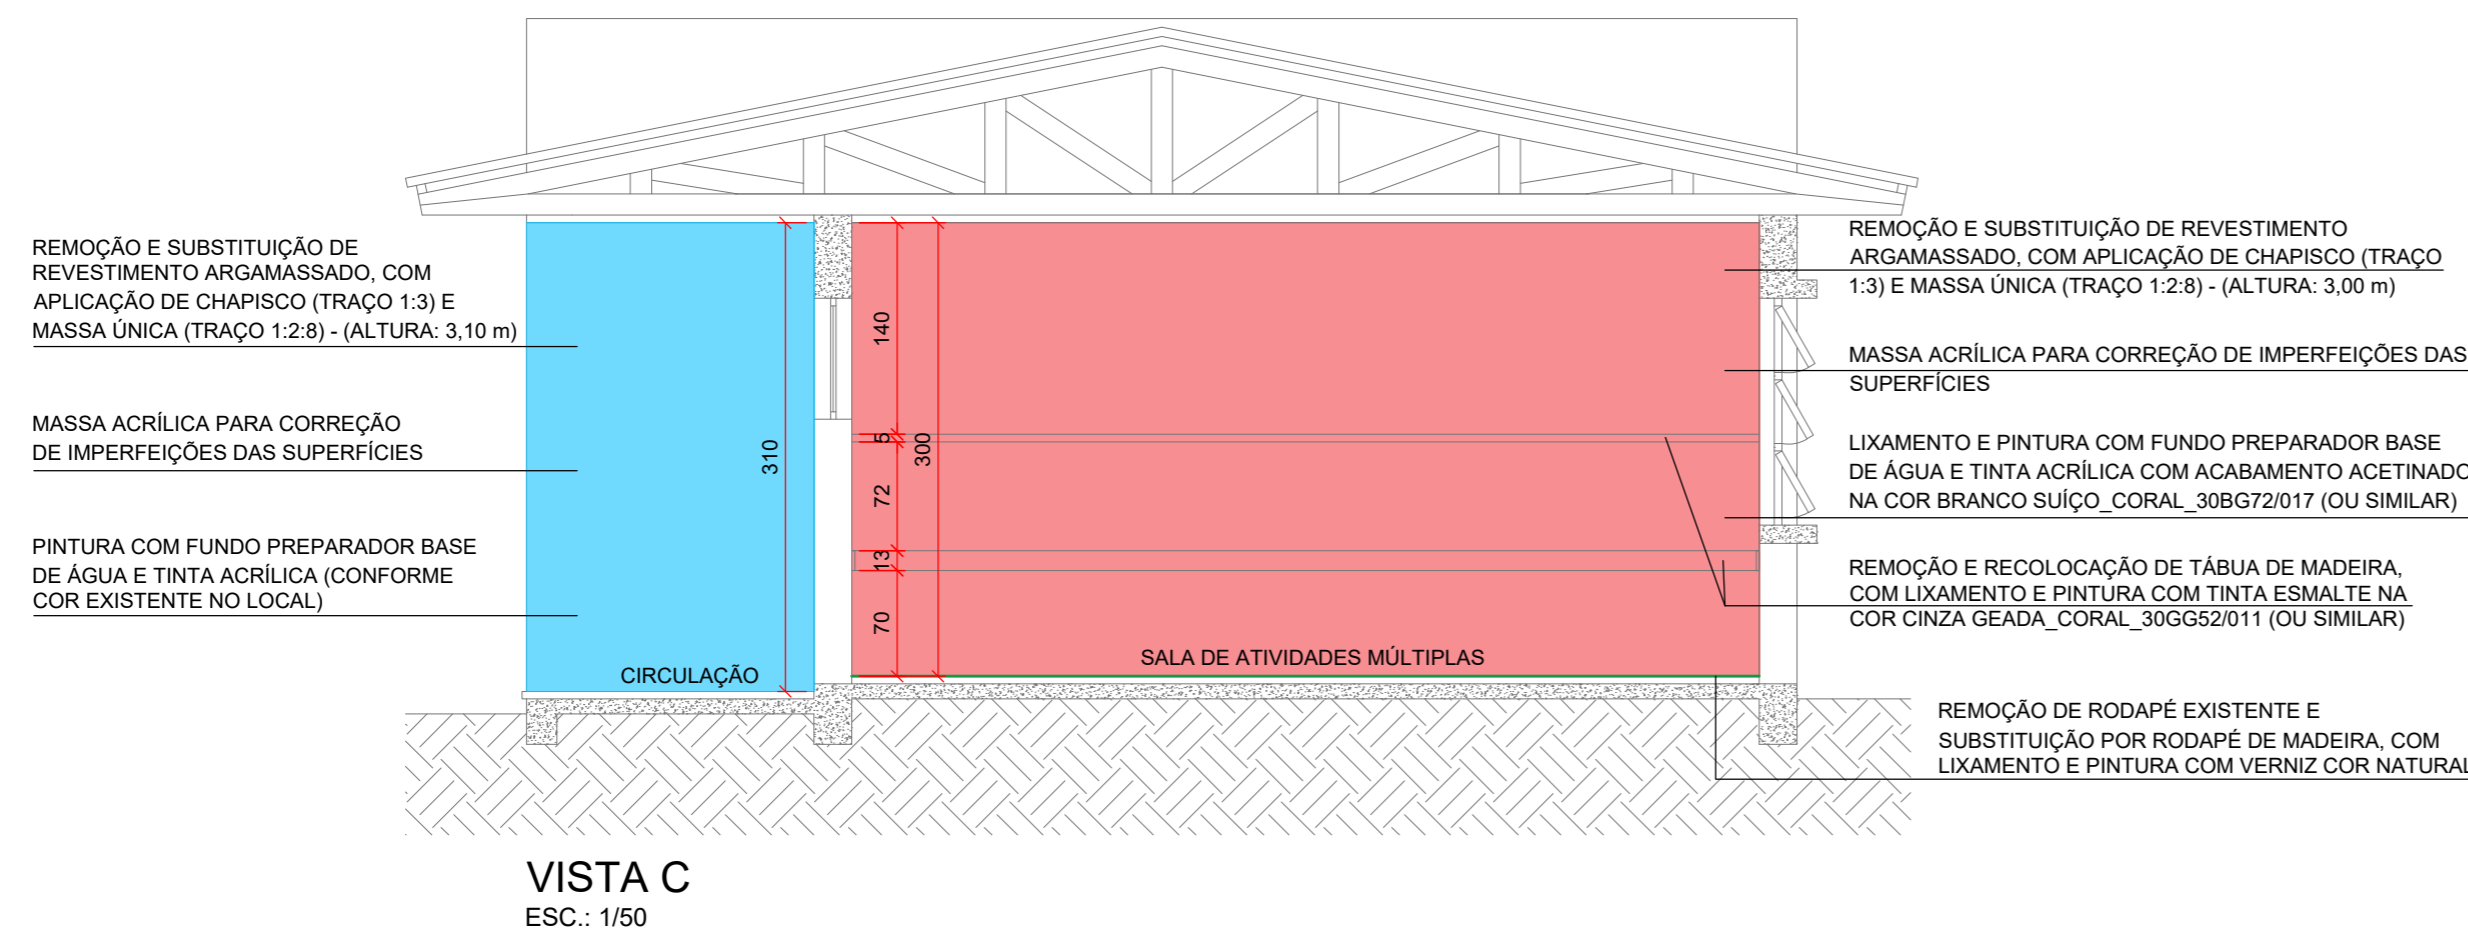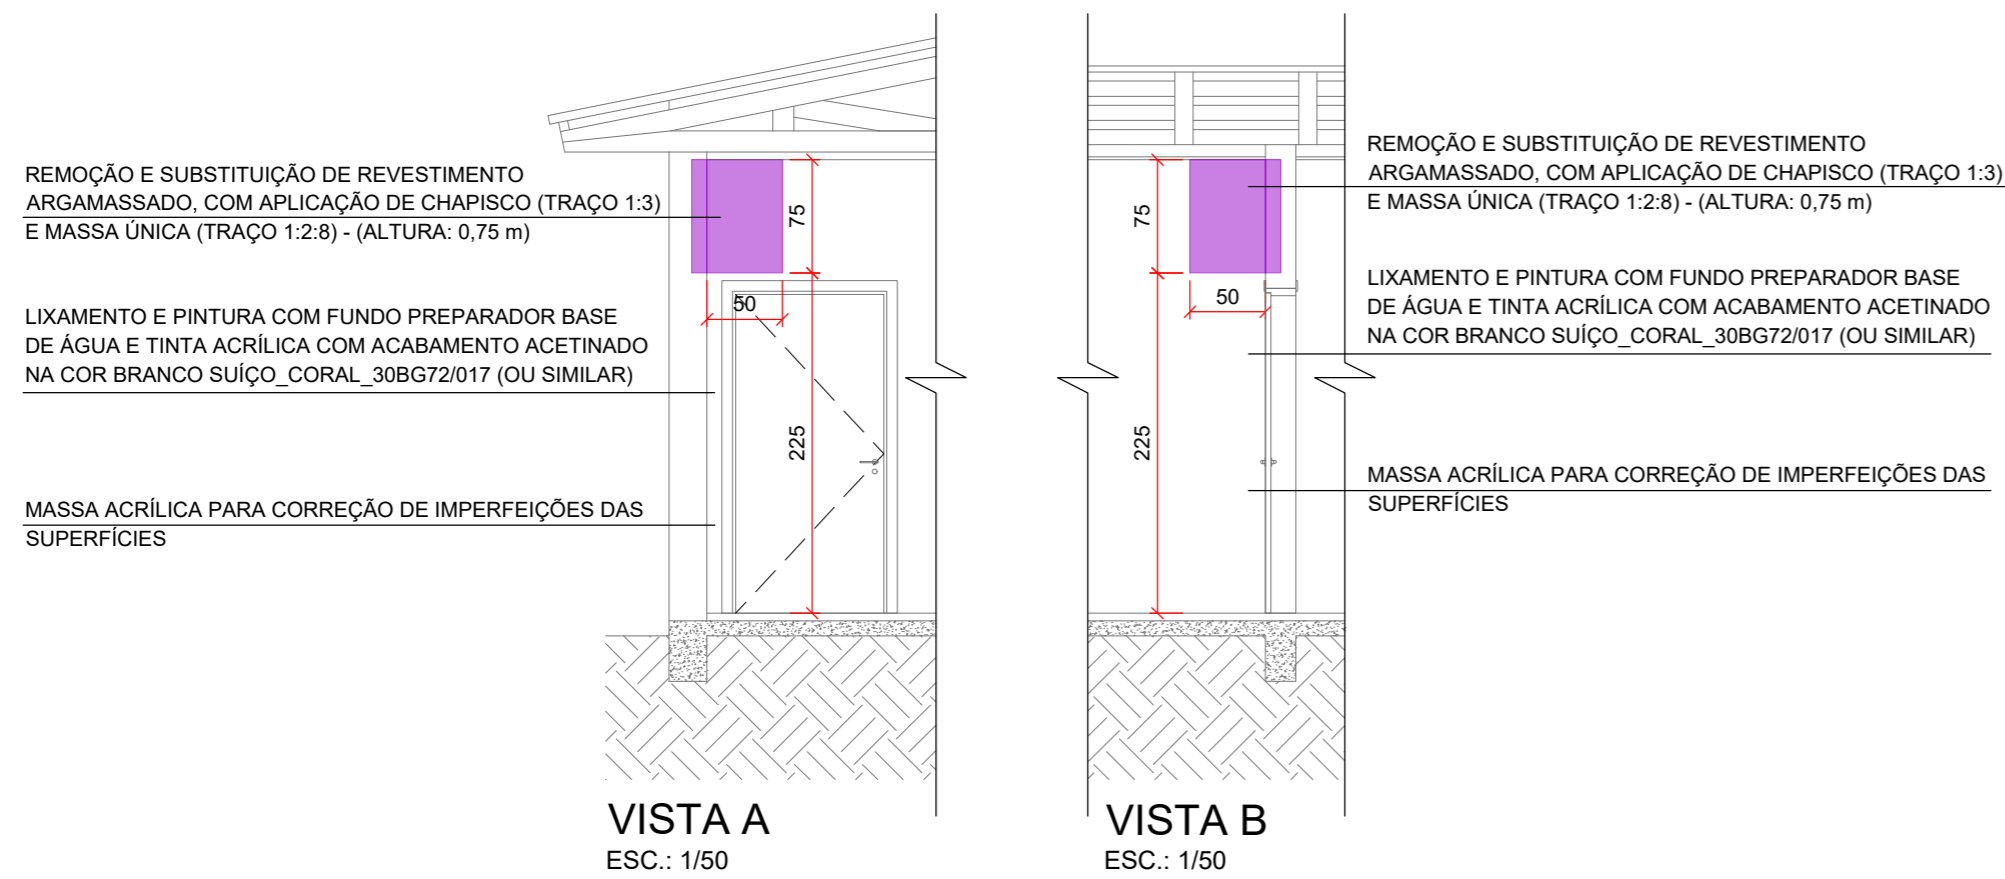

ÁTRIO
ARQUITETURA
E ENGENHARIA

Rua Manoel Francisco Guerreiro, 921 / Sala 201
Centro | Guaporé - RS | CEP 99200-000
54 996 446 296
atrio@atriostudio.com.br

CONTEÚDO

VISTAS

Reforma_Escola Municipal Giuseppe Tonus

LOCALIZAÇÃO

Rua Flores da Cunha, 141
Centro / Vista Alegre do Prata - RS

PROPRIETÁRIO

Município de Vista Alegre do Prata - RS
CNPJ 91.566.877/0001-08

RESPONSÁVEL TÉCNICO

Eng. Thomás D. Faccio
CREA RS223810

THOMAS DENIS
FACCIO:00953035026

Assinado de forma digital por THOMAS DENIS FACCIO:00953035026
Dados: 2022.09.29 16:18:52 -03'00'

ESCALA

1/50

DATA

Set/2022

REVISÃO


REV00

DESENHO


Thomás

PRANCHA

03/06

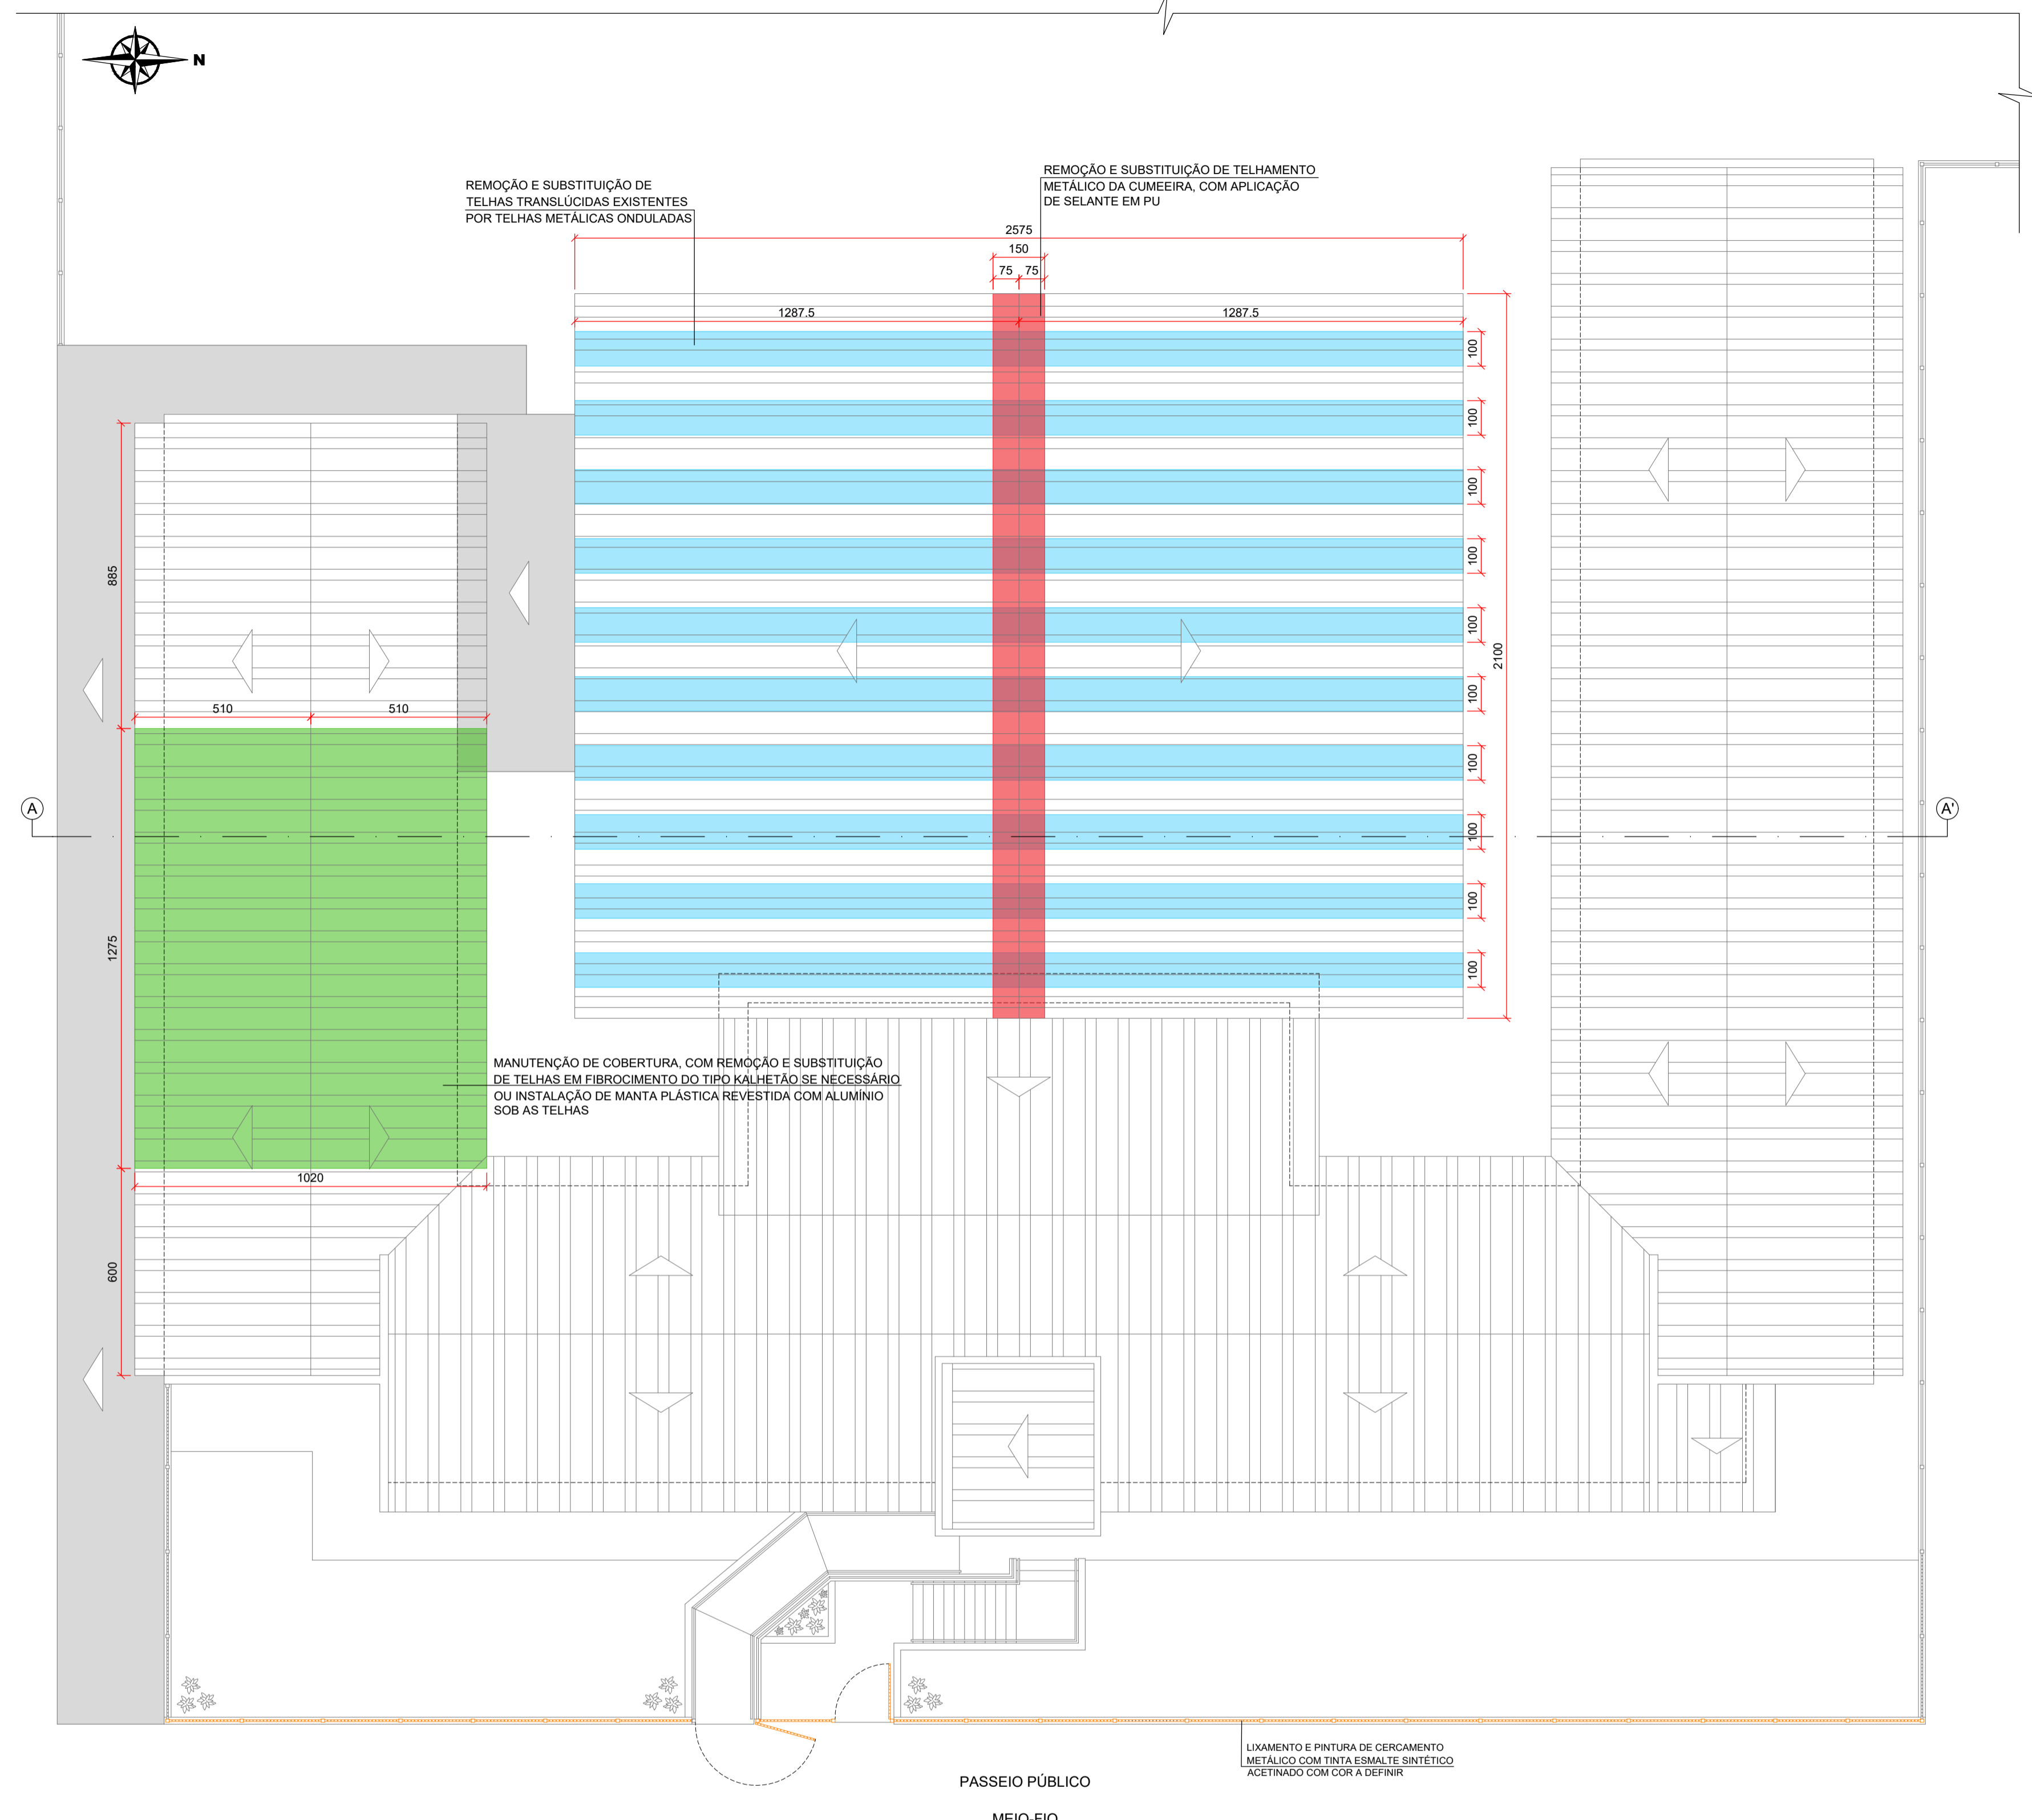

PLANTA DE COBERTURA_REFORMA
ESC.: 1/125
(EM cm)

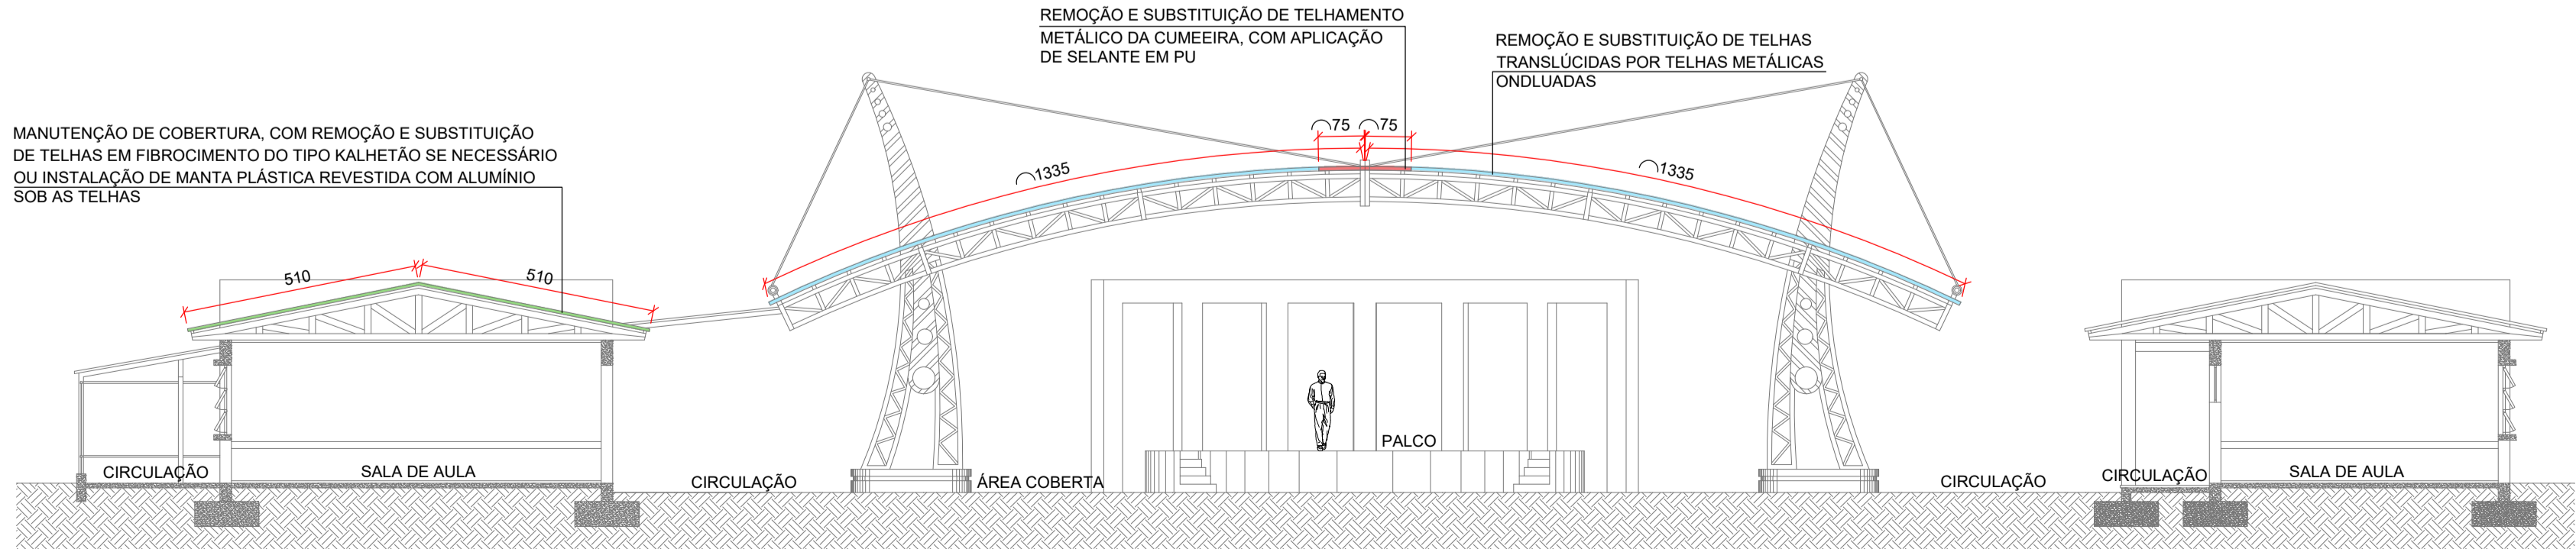

ESC.: 1/125
(EM cm)

ÁTRIO
ARQUITETURA
E ENGENHARIA

Rua Manoel Francisco Guerreiro, 921 / Sala 201
Centro | Guaporé - RS | CEP 99200-000
54 996 446 296
atrio@atriostudio.com.br

CONTEÚDO
PLANTA DE COBERTURA E CORTE A-A'
Reforma_Escola Municipal Giuseppe Tonus

LOCALIZAÇÃO
Rua Flores da Cunha, 141
Centro / Vista Alegre do Prata - RS

PROPRIETÁRIO
Município de Vista Alegre do Prata - RS
CNPJ 91.566.877/0001-08

RESPONSÁVEL TÉCNICO **THOMAS DENIS**
Eng. Thomás D. Faccio
CREA RS223810

Assinado de forma digital por THOMAS DENIS
FACCIO:00953035026
Dados: 2022.09.29 16:20:06 -03'00'






ESCALA 1/125	DATA Set/2022	REVISÃO REV00	DESENHO Thomás	PRANCHA 04/06
-----------------	------------------	------------------	-------------------	------------------

LEGENDA


- REMOÇÃO E SUBSTITUIÇÃO DE REVESTIMENTO ARGAMASSADO, COM APLICAÇÃO DE CHAPISCO (TRAÇO 1:3) E MASSA ÚNICA (TRAÇO 1:2,8), (ALTURA: 1,80 m)
- APLICAÇÃO DE MASSA ACRÍLICA TEXTURIZADA, SEGUIDA DE PINTURA COM FUNDO PREPARADOR E TINTA ACRÍLICA COM ACABAMENTO ACETINADO COM COR A DEFINIR (ALTURA: 1,00 m)
- EXECUÇÃO DE LIXAMENTO E PINTURA COM FUNDO PREPARADOR BASE DE ÁGUA E TINTA ACRÍLICA COM ACABAMENTO ACETINADO COM COR A DEFINIR (ALTURA: VARIÁVEL, CONFORME CORTES)
- REMOÇÃO E SUBSTITUIÇÃO DE PLACAS DE GESSO ACARTANADO DANIFICADAS

OBSERVAÇÕES


- OBS. 1: APLICAÇÃO DE MASSA ACRÍLICA NAS PAREDES INTERNAS QUE RECEBERÃO PINTURA COM ACABAMENTO ACETINADO, ONDE FOR NECESSÁRIA A CORREÇÃO DE IMPERFEIÇÕES DAS SUPERFÍCIES
- OBS. 2: APLICAÇÃO DE PINTURA COM TINTA ACRÍLICA COM ACABAMENTO ACETINADO NA COR BRANCO EM FORRO DE GESSO DO HALL DE ENTRADA
- OBS. 3: REMOÇÃO E SUBSTITUIÇÃO DE PORTAS DE MADEIRA P1 E P2 EXISTENTES POR PORTAS DE ALUMÍNIO COM ACABAMENTO AMADEIRADO, COM REMOÇÃO E RECOLOCAÇÃO DE BARRAS ANTIPÂNICO EXISTENTES
- OBS. 4: EXECUÇÃO DE LIXAMENTO E PINTURA DE CERCAMENTO METÁLICO FRONTAL E CORRIMÕES COM TINTA ESMALTE SINTÉTICO COM COR A DEFINIR

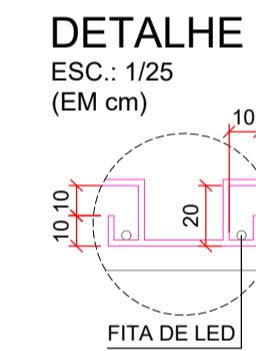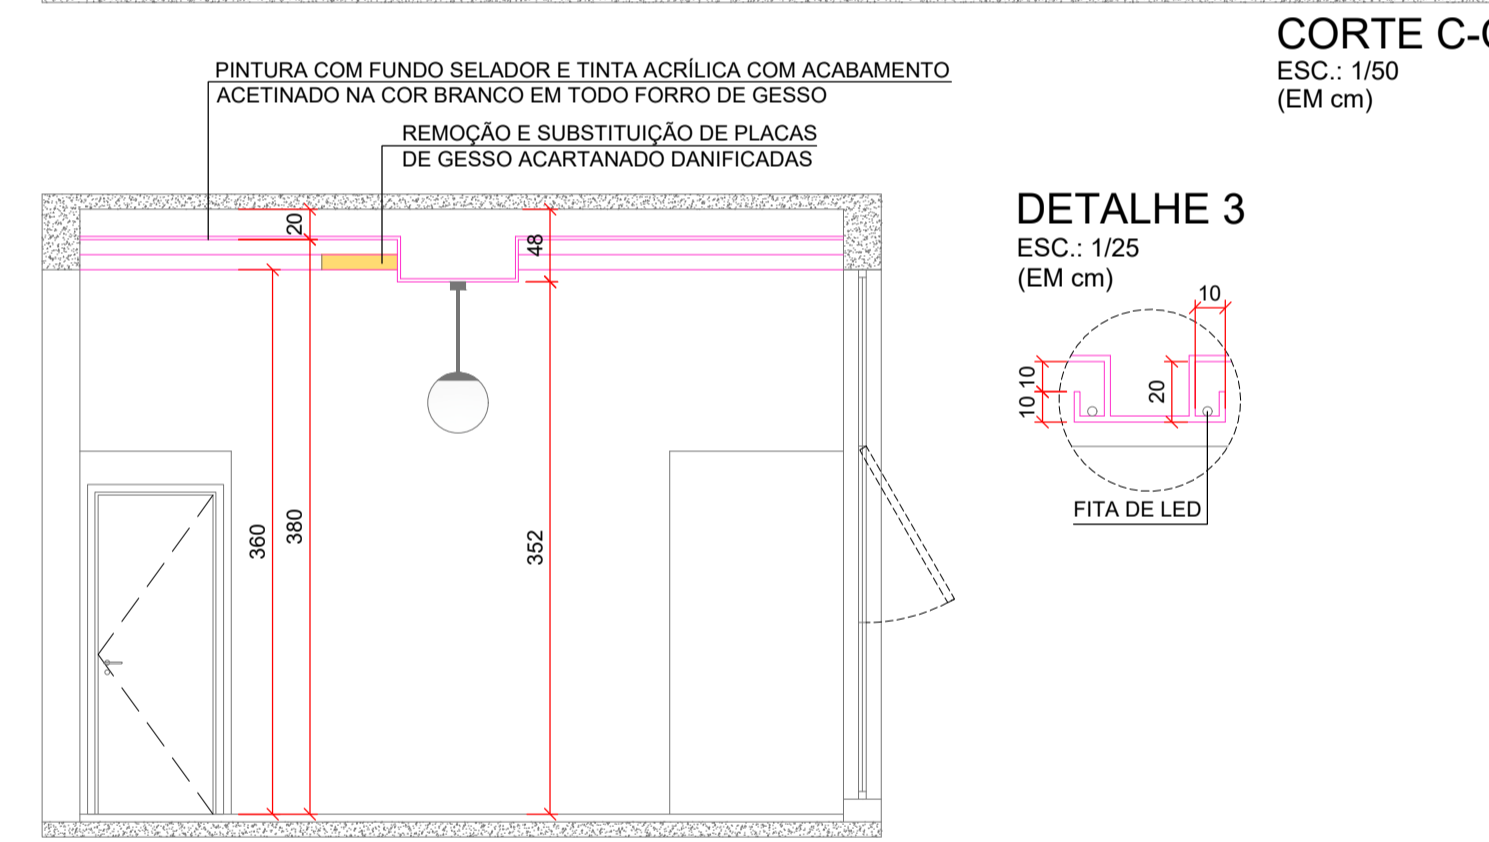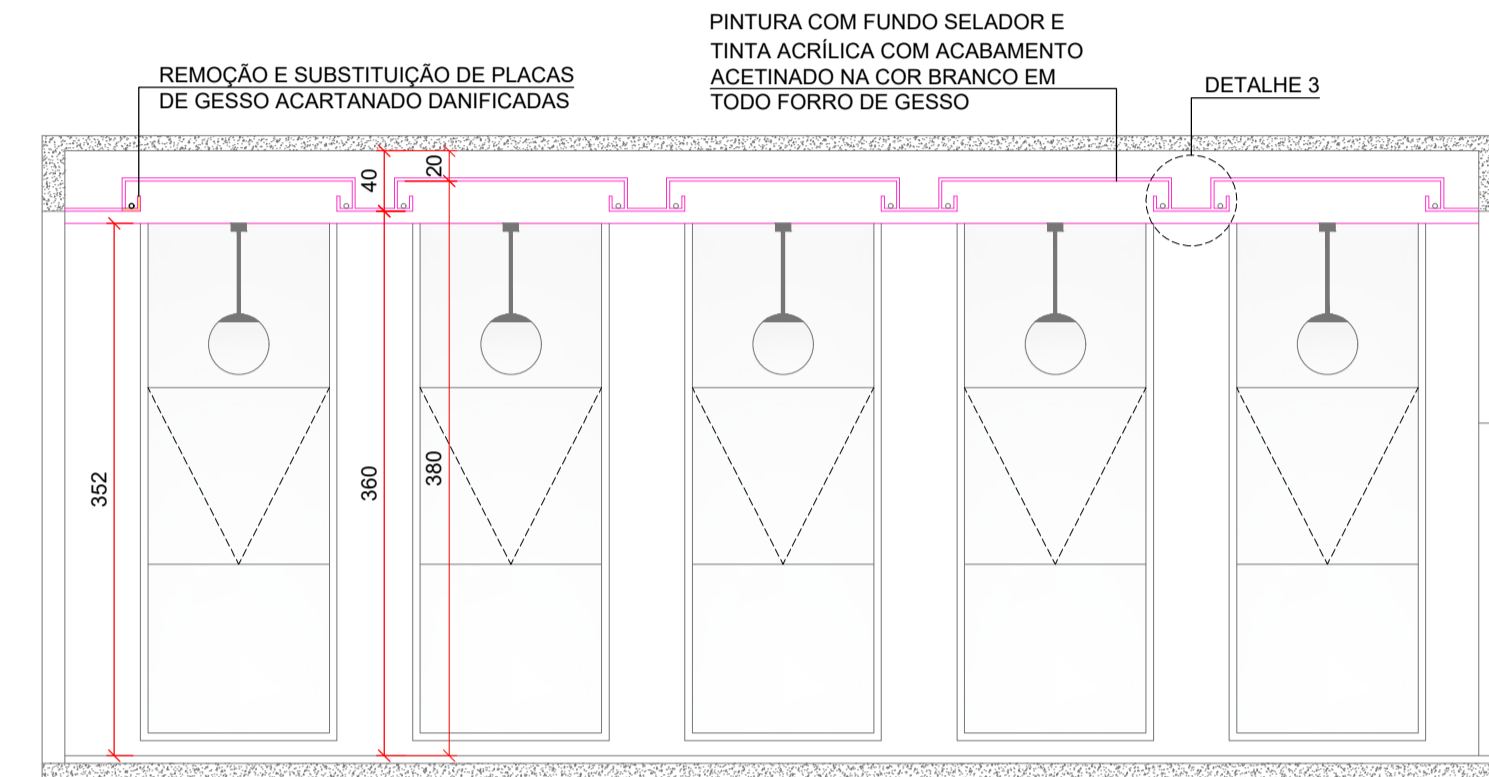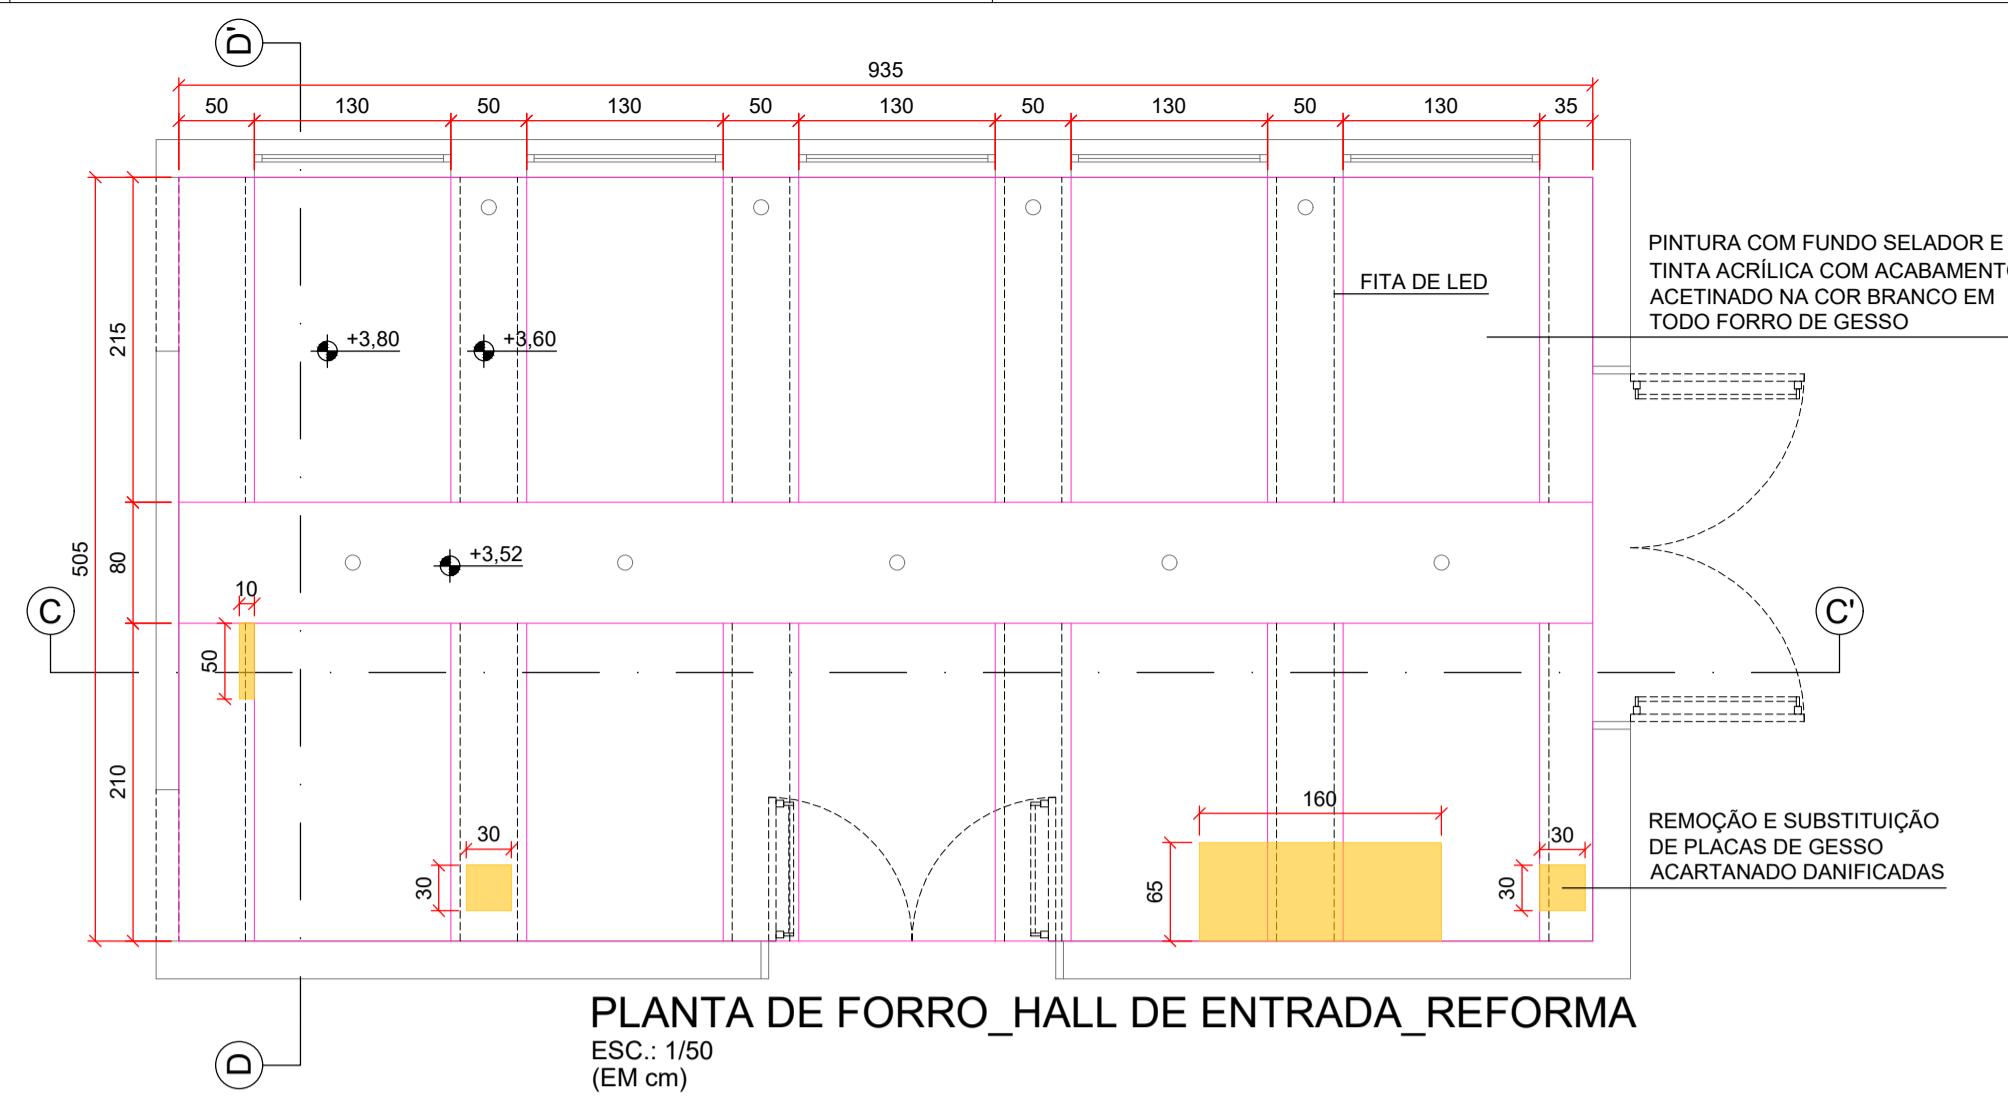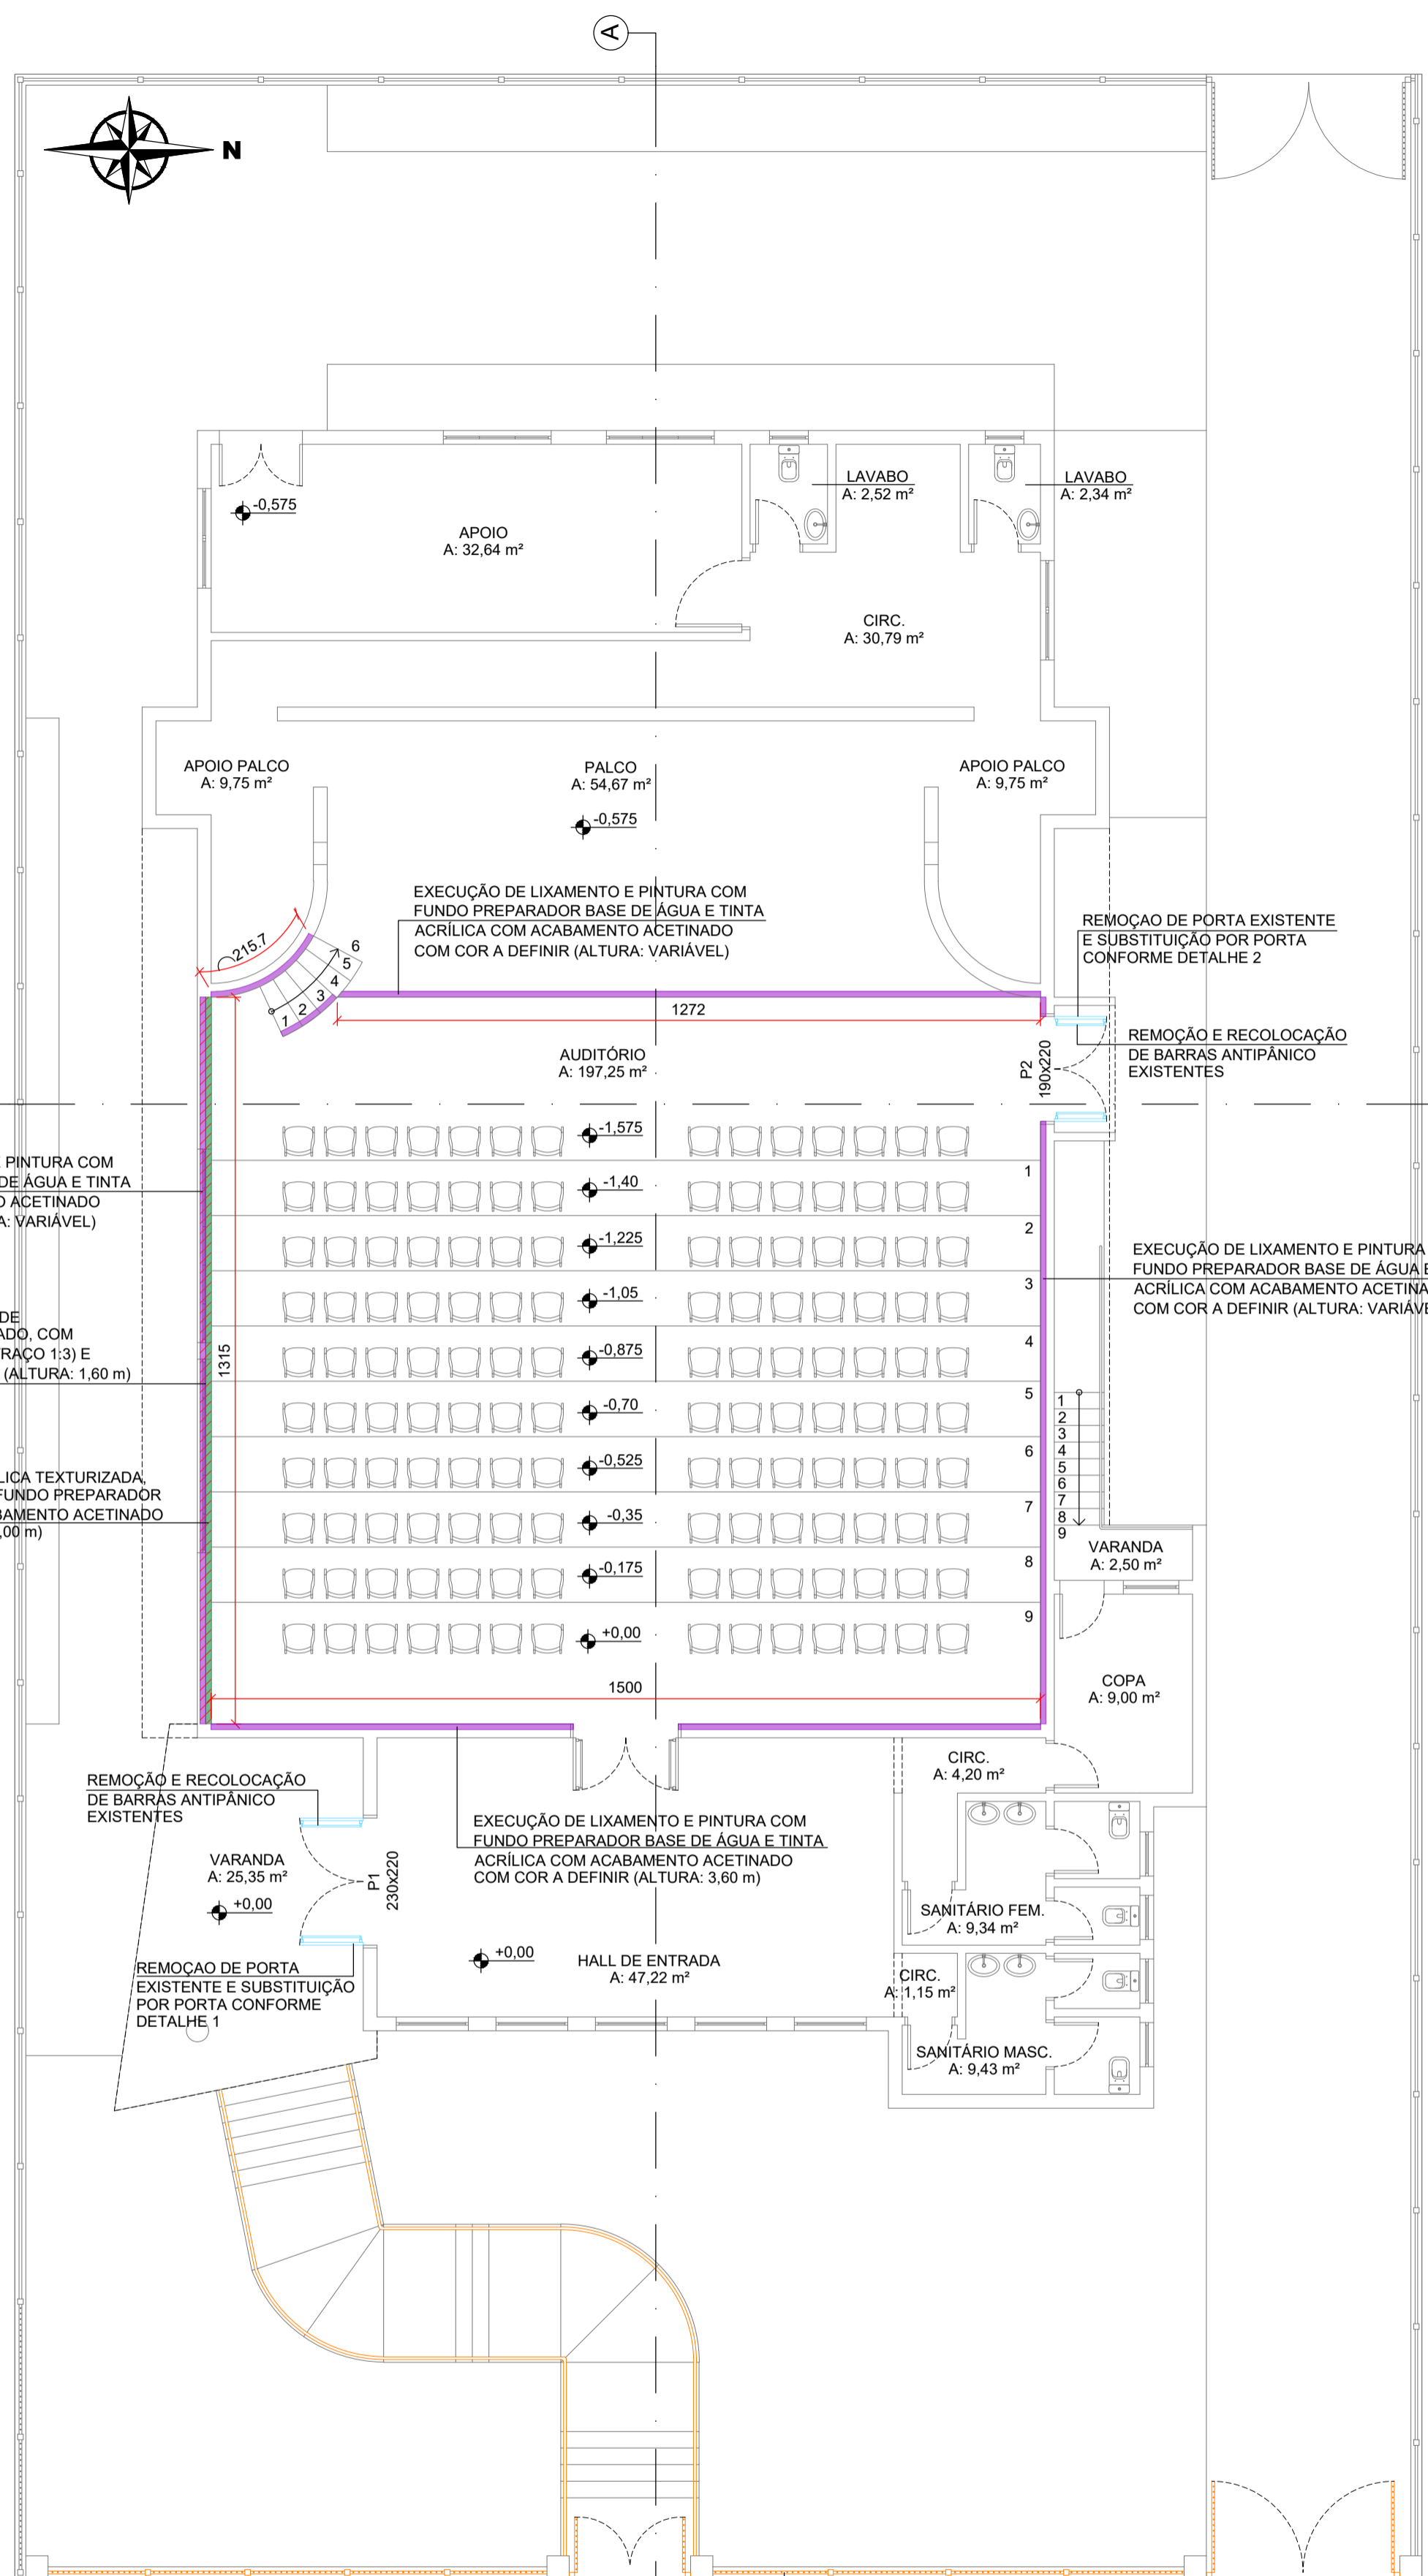

DETALHE 1 - PORTA P1 (230X220)
ESC.: 1/25 (EM cm)

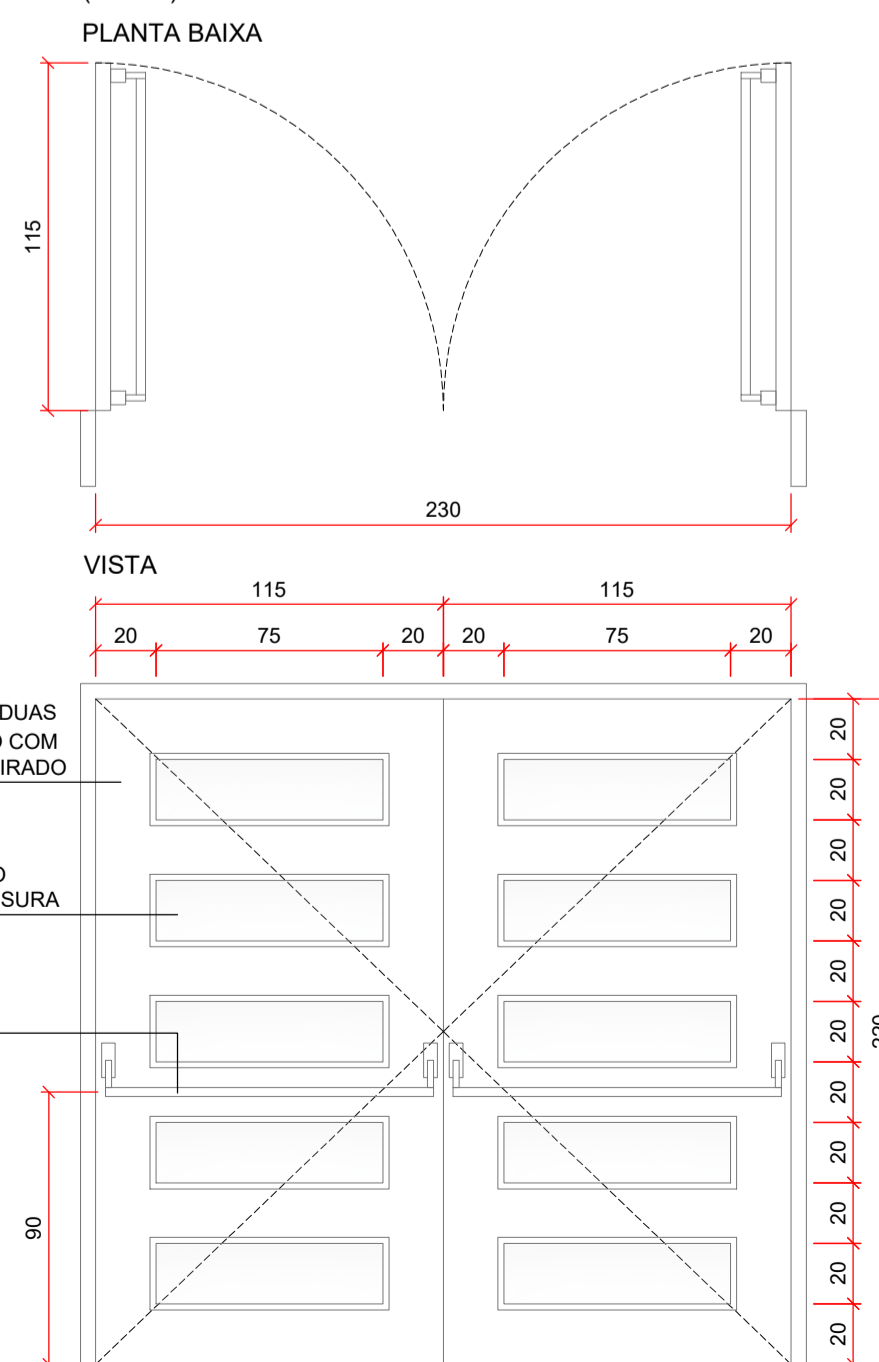

DETALHE 2 - PORTA P2 (190X220)
ESC.: 1/25 (EM cm)

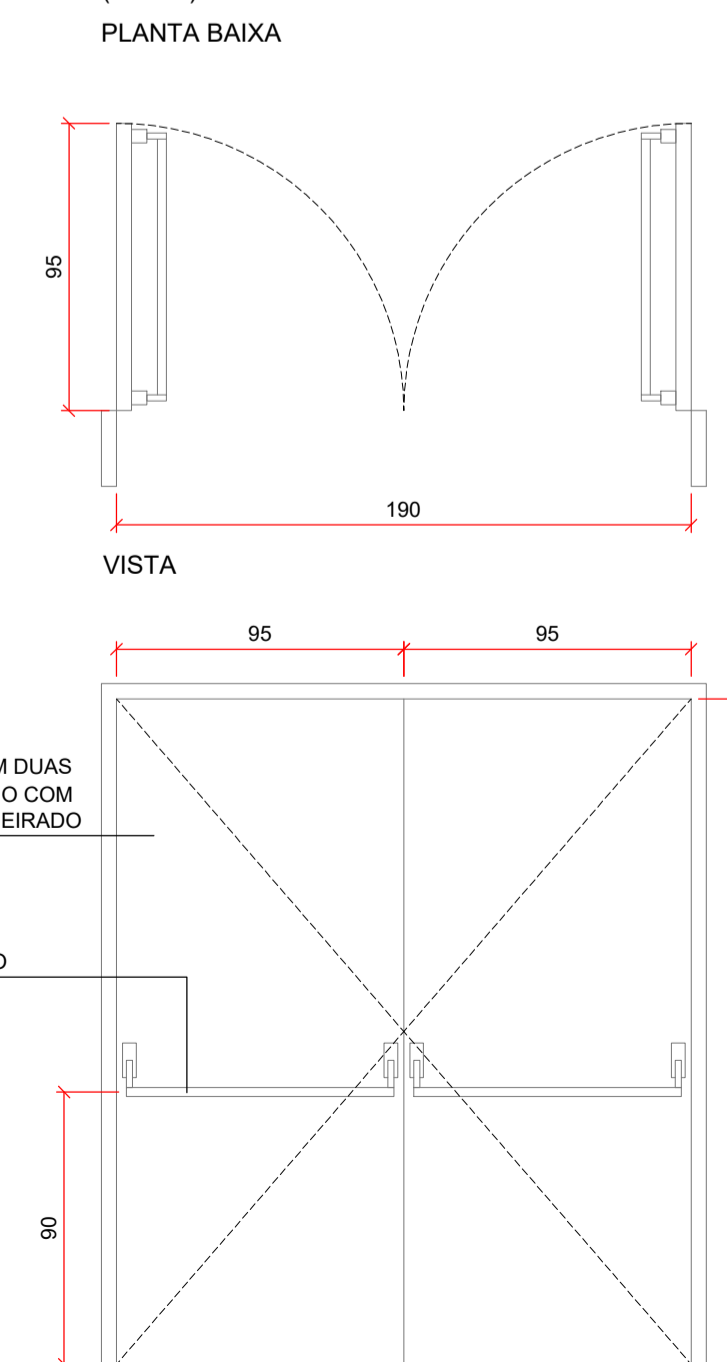

ÁTRIO
ARQUITETURA
E ENGENHARIA

Rua Manoel Francisco Guerreiro, 921 / Sala 201
Centro | Guaporé - RS | CEP 99200-000
54 996 446 296
atrio@atriostudio.com.br

CONTEÚDO
PLANTA BAIXA, PLANTA DE FORRO DO HALL E DETALHES
Reforma_Audatório da Escola Municipal Giuseppe Tonus

LOCALIZAÇÃO
Rua Flores da Cunha, 141
Centro / Vista Alegre do Prata - RS





PROPRIETÁRIO
Município de Vista Alegre do Prata - RS
CNPJ 91.566.877/0001-08

RESPONSÁVEL TÉCNICO THOMAS DENIS
Eng. Thomás D. Faccio
CREA RS223810

Assinado de forma digital por THOMAS DENIS
FACCIO:00953035026
Dados: 2022.09.29 16:21:01 -03'00'



ESCALA Indicadas	DATA Set/2022	REVISÃO REV00	DESENHO Thomás	PRANCHA 05/06
----------------------------	-------------------------	-------------------------	--------------------------	-------------------------

LEGENDA

-  REMOÇÃO E SUBSTITUIÇÃO DE REVESTIMENTO ARGAMASSADO, COM APLICAÇÃO DE CHAPISCO (TRAÇO 1:3) E MASSA ÚNICA (TRAÇO 1:2:8), (ALTURA: 1,60 m)
-  APLICAÇÃO DE MASSA ACRÍLICA TEXTURIZADA, SEGUIDA DE PINTURA COM FUNDO PREPARADOR E TINTA ACRÍLICA COM ACABAMENTO ACETINADO COM COR A DEFINIR (ALTURA: 1,00 m)
-  EXECUÇÃO DE LIXAMENTO E PINTURA COM FUNDO PREPARADOR BASE DE ÁGUA E TINTA ACRÍLICA COM ACABAMENTO ACETINADO COM COR A DEFINIR (ALTURA: VARIÁVEL, CONFORME CORTES)
-  REMOÇÃO E SUBSTITUIÇÃO DE PLACAS DE GESSO ACARTANADO DANIFICADAS

OBSERVAÇÕES

- OBS. 1: APLICAÇÃO DE MASSA ACRÍLICA NAS PAREDES INTERNAS QUE RECEBERÃO PINTURA COM ACABAMENTO ACETINADO, ONDE FOR NECESSÁRIA A CORREÇÃO DE IMPERFEIÇÕES DAS SUPERFÍCIES
- OBS. 2: APLICAÇÃO DE PINTURA COM TINTA ACRÍLICA COM ACABAMENTO ACETINADO NA COR BRANCO EM FORRO DE GESSO DO HALL DE ENTRADA
- OBS. 3: REMOÇÃO E SUBSTITUIÇÃO DE PORTAS DE MADEIRA P1 E P2 EXISTENTES POR PORTAS DE ALUMÍNIO COM ACABAMENTO AMADEIRADO, COM REMOÇÃO E RECOLOCAÇÃO DE BARRAS ANTIPÂNICO EXISTENTES
- OBS. 4: EXECUÇÃO DE LIXAMENTO E PINTURA DE CERCAMENTO METÁLICO FRONTAL E CORRIMÕES COM TINTA ESMALTE SINTÉTICO COM COR A DEFINIR

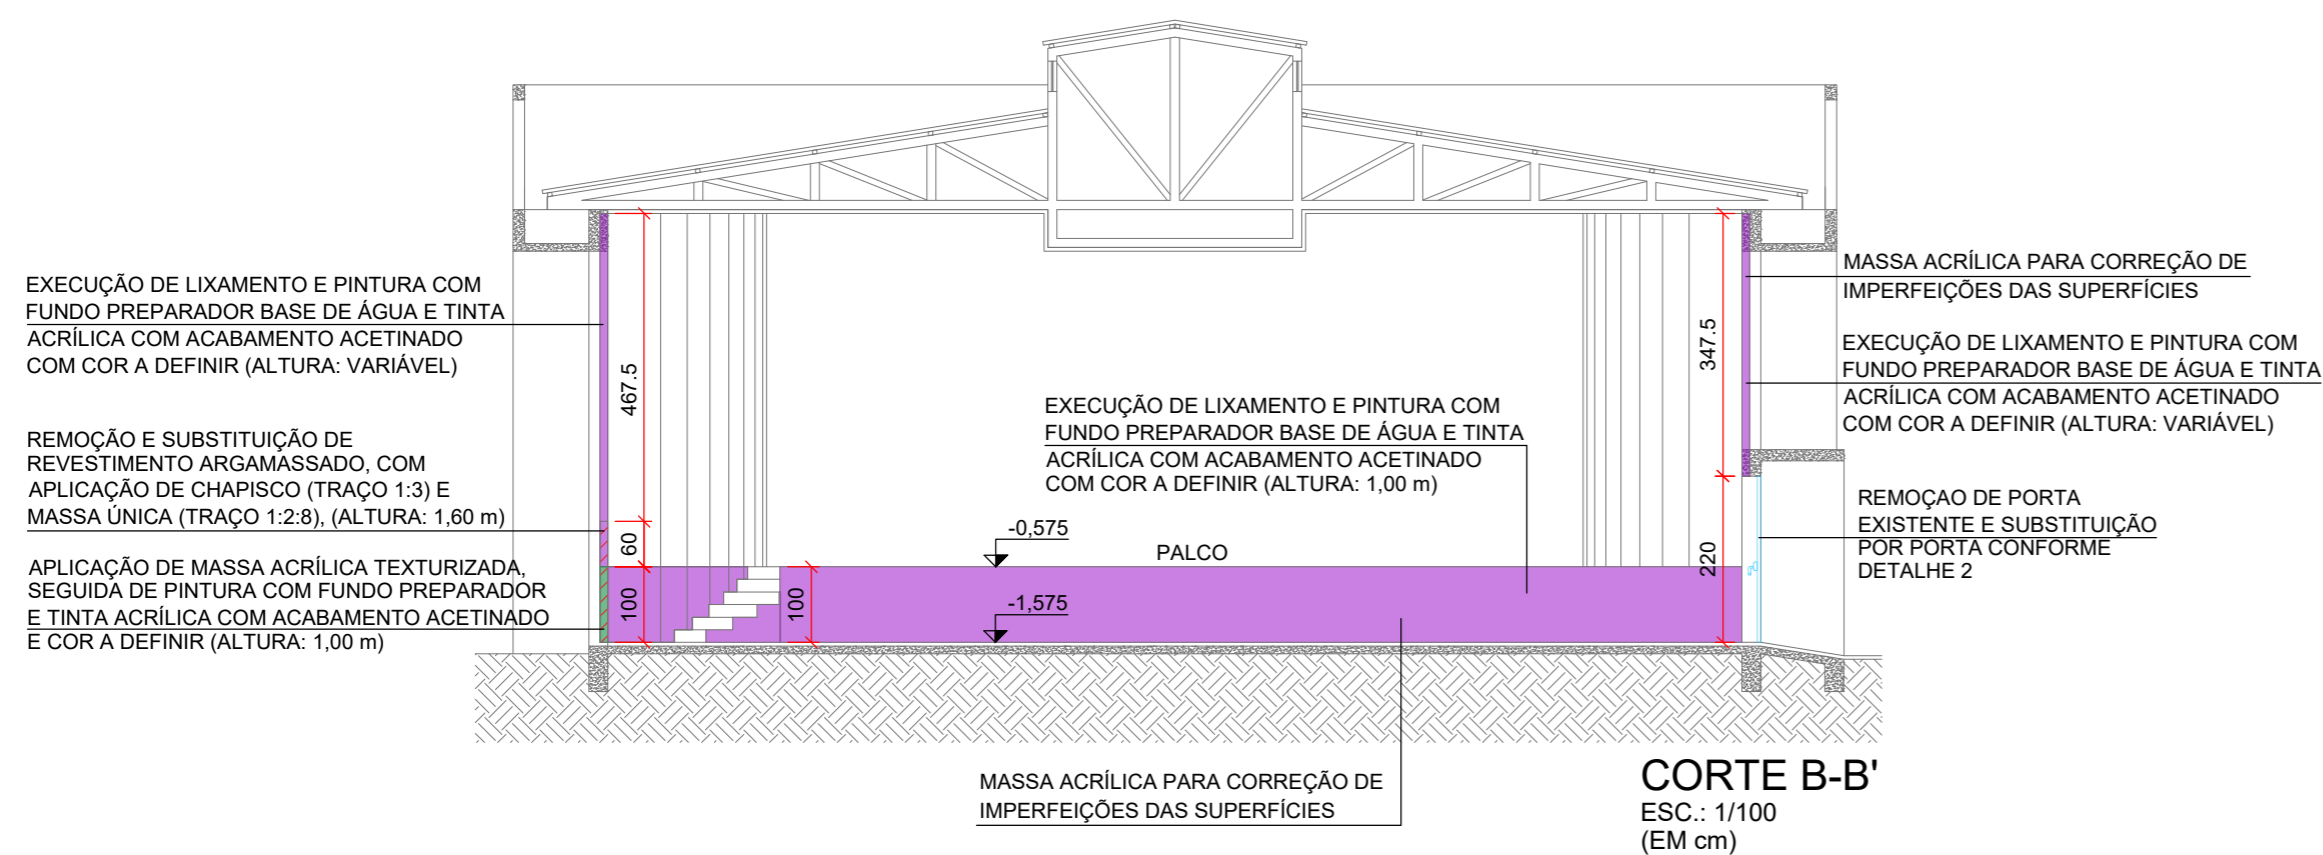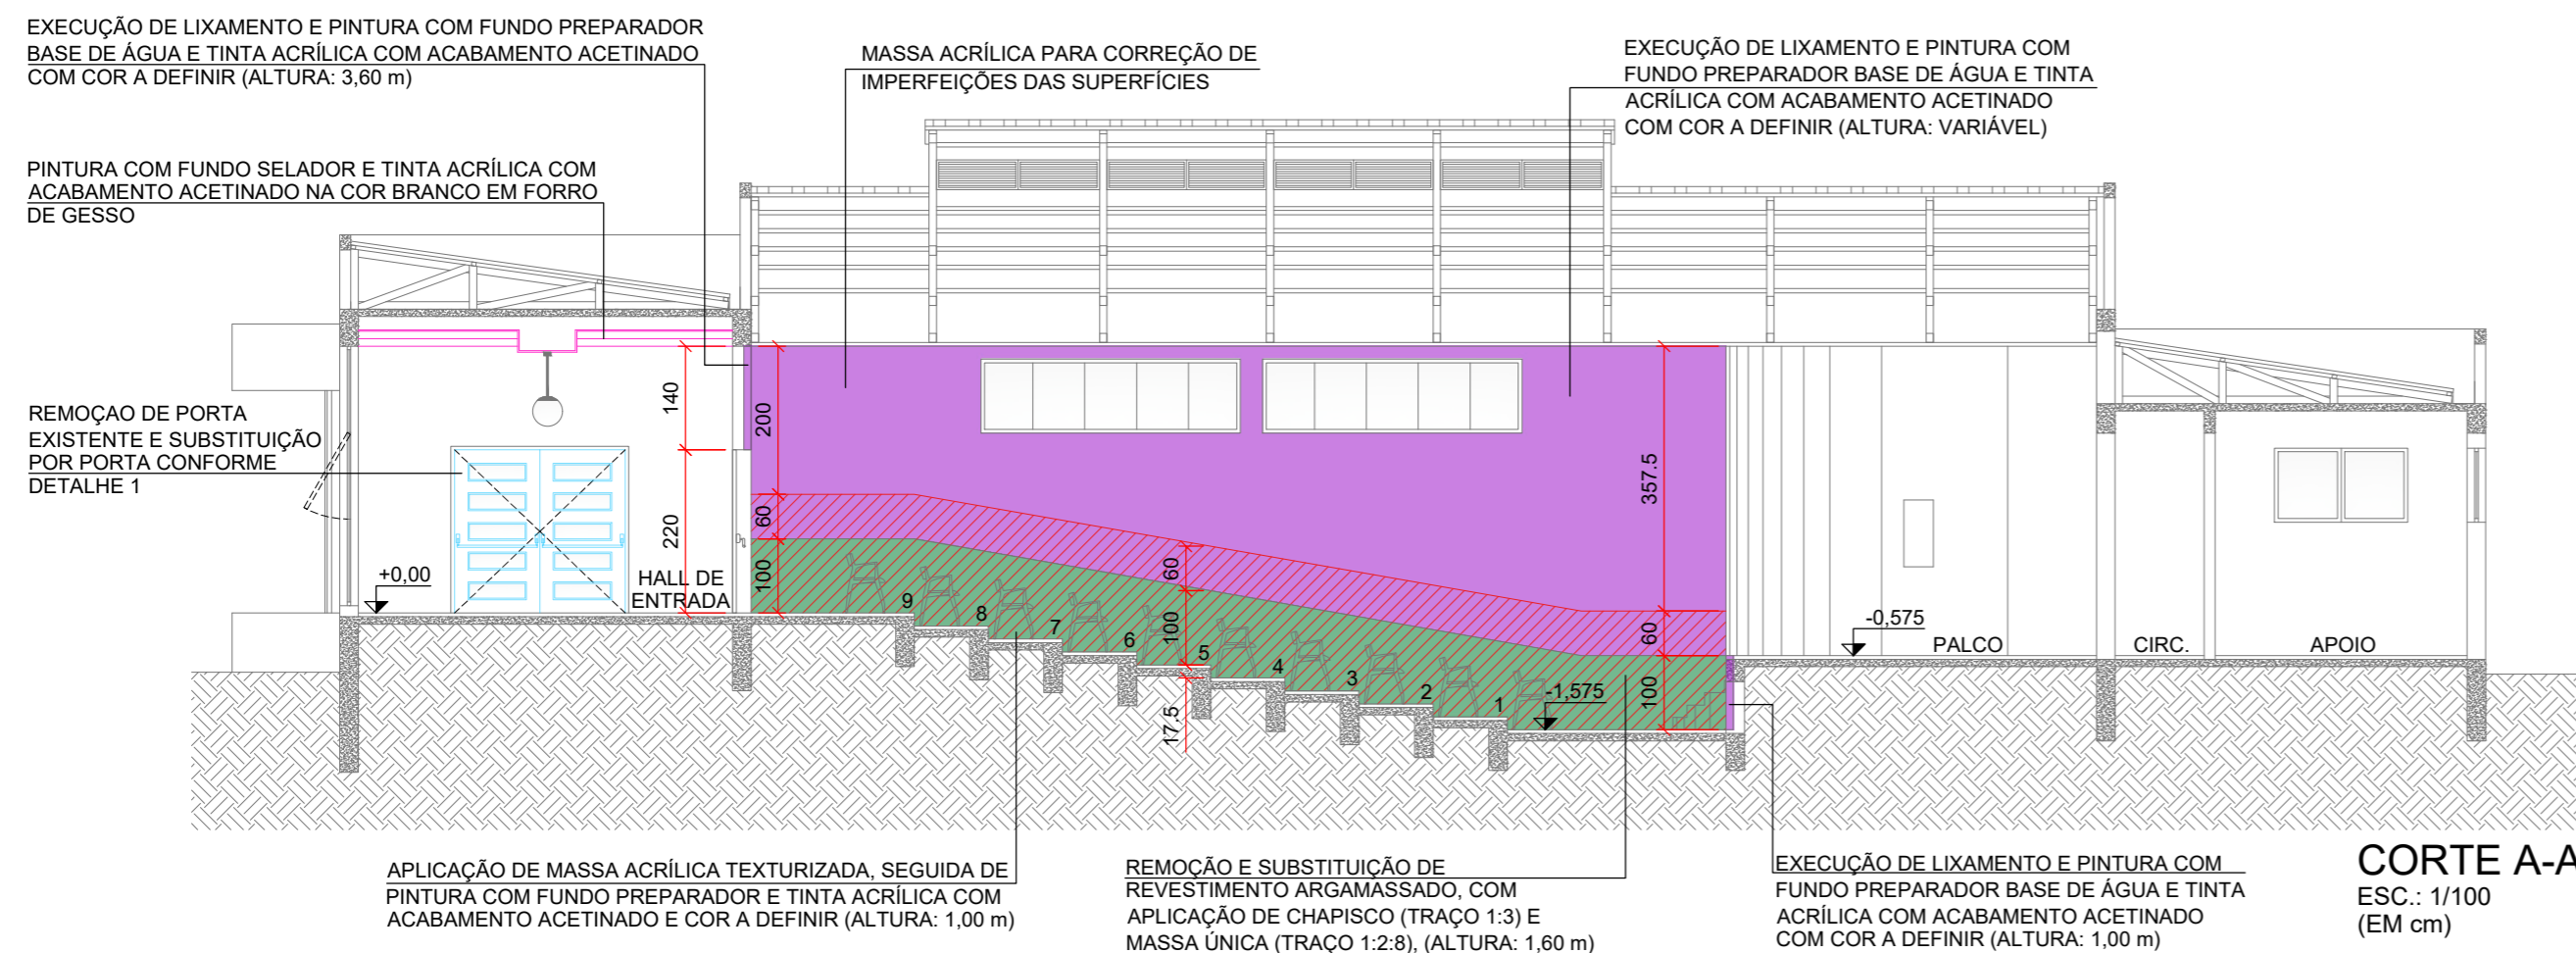

ÁTRIO
ARQUITETURA
E ENGENHARIA

Rua Manoel Francisco Guerreiro, 921 / Sala 201
Centro | Guaporé - RS | CEP 99200-000
54 996 446 296
atrio@atriostudio.com.br

CONTEÚDO

CORTE A-A' E B-B'

Reforma_Auditório da Escola Municipal Giuseppe Tonus

LOCALIZAÇÃO

Rua Flores da Cunha, 141
Centro / Vista Alegre do Prata - RS

PROPRIETÁRIO

Município de Vista Alegre do Prata - RS
CNPJ 91.566.877/0001-08

RESPONSÁVEL TÉCNICO **THOMAS DENIS**
Eng. Thomás D. Faccio
CREA RS223810

Assinado de forma digital por
THOMAS DENIS
FACCIO:00953035026
Dados: 2022.09.29 16:21:53 -03'00'

ESCALA
1/100

DATA
Set/2022

REVISÃO
REV00

DESENHO
Thomás

PRANCHA
06/06