



Estado do Rio Grande do Sul

**MUNICÍPIO DE VISTA ALEGRE DO PRATA**

Rua Flores da Cunha, 102 • Fones: (54) 3478-1200 / (54) 99983-6474

CNPJ 91.566.877/0001-08 • CEP 95325-000

Vista Alegre do Prata • RS • E-mail: administracao@vistalegredoprata.rs.gov.br

www.vistalegredoprata.rs.gov.br

**MEMORIAL DESCRITIVO**

O presente memorial tem como objetivo descrever os serviços a serem executados para a construção da cobertura de ligação entre as unidades básicas de saúde e na saída do ambulatório. A cobertura será de perfil metálico e cobertura de policarbonato fumê 8mm.

A cobertura do ambulatório, será de estrutura metálica com perfis de 0,15 X 0,35 (LxA). A estrutura será fixada por tirantes metálicos fixados na ponta da cobertura e presos na parede. (conforme projeto em anexo).


A cobertura do ambulatório deverá obrigatoriamente possuir uma inclinação de 1% para que a água não retorne para dentro da edificação. Para isso, também deverá ser colocado um rufo metálico fixado na parede para evitar umidade. (conforme projeto em anexo).

Para a cobertura de ligação, será de estrutura metálica com perfis metálicos de dimensões de 0,15 X 0,35 (LxA), onde serão fixados na parede e terão o auxílio de tirantes metálicos fixados no meio da estrutura e presos na parede (conforme projeto em anexo).

No ponto próximo a cerca da creche municipal, será construído um pilar metálico de 0,10 X 0,10 cm (LxA). A cobertura deverá ser de policarbonato fume de 8mm de espessura. A cobertura de ligação também deverá ter uma inclinação para não haver acúmulo de água.

Em ambas as coberturas o policarbonato deverá ser colocado corretamente evitando que o mesmo apresente aberturas onde a água entrar e posteriormente apresentar infiltrações. (conforme projeto em anexo).

Vista Alegre do Prata, 25 de setembro de 2023

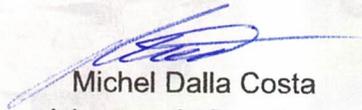
  
Michel Dalla Costa

Assessor de Desenvolvimento de Projetos

CAU/RS A 256996-5



A

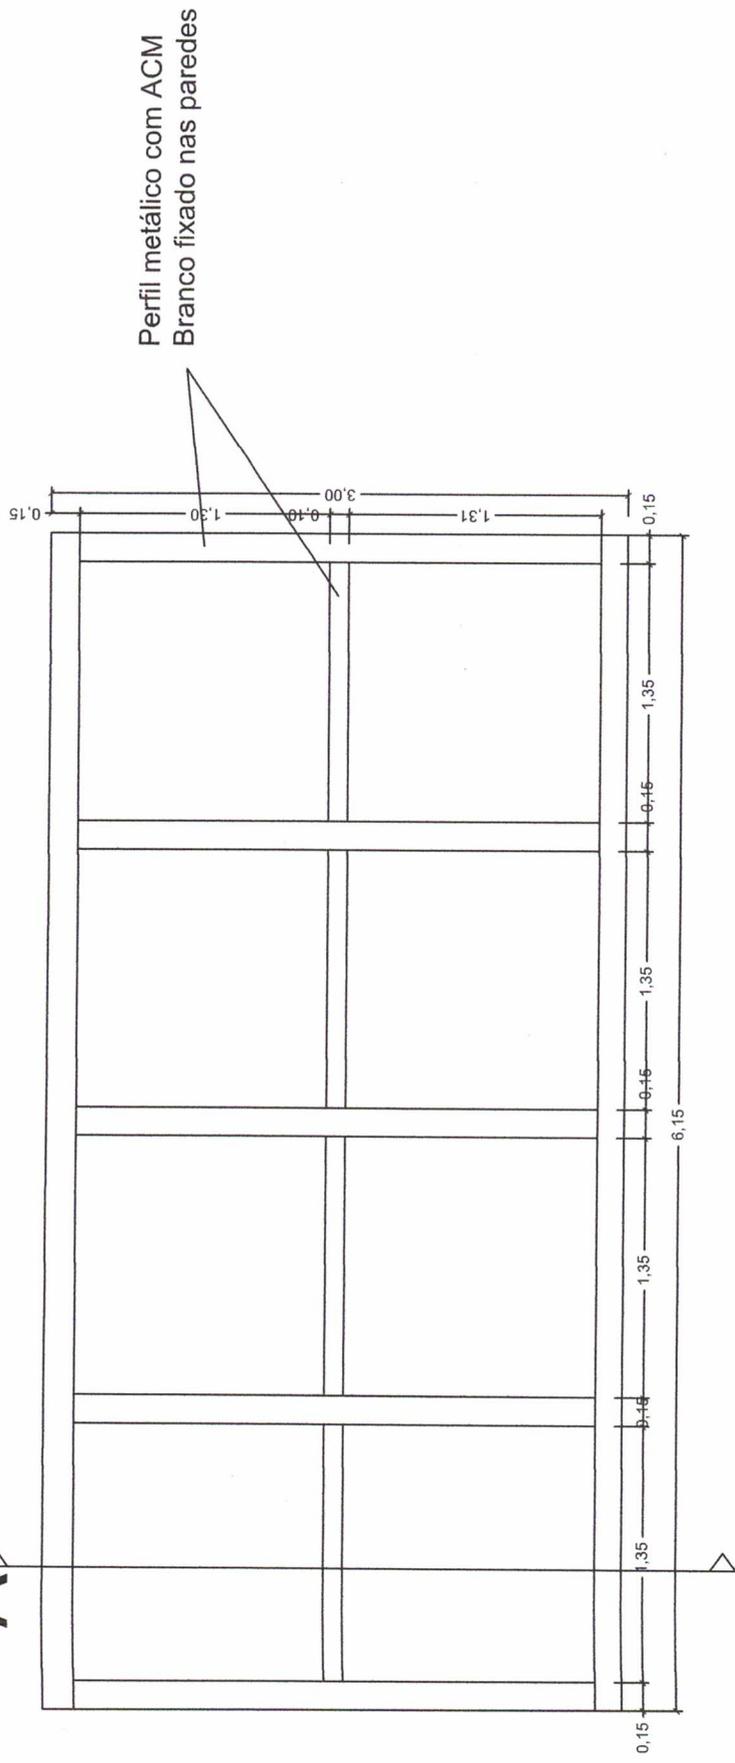

SECRETARIA DA SAÚDE

IVETE BOSCHI


ARG. MICHEL DALLA COSTA

S/E

Michel D. Costa  
Arg. Urb.  
CAU- A256996-5

COBERTURA AMBULATORIO

Policarbonato 8mm fume

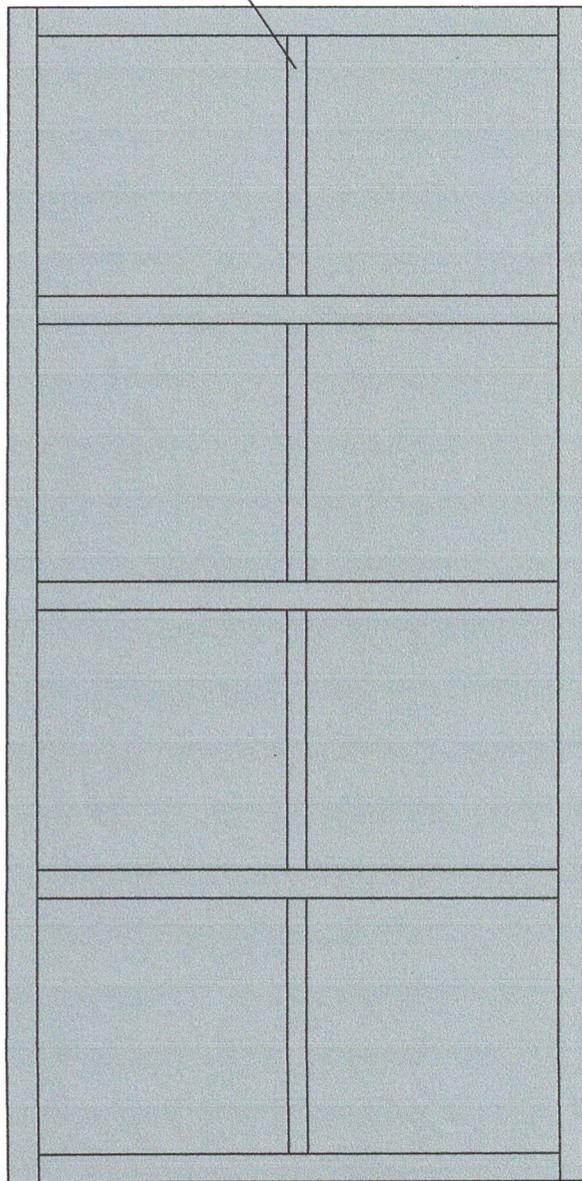

SECRETARIA DA SAÚDE


IVETE BOSCHI

ARG. MICHEL DALLA COSTA


S/E

Michel D. Costa  
Arg. Urb.  
CAU- A256996-5


COBERTURA AMBULATORIO

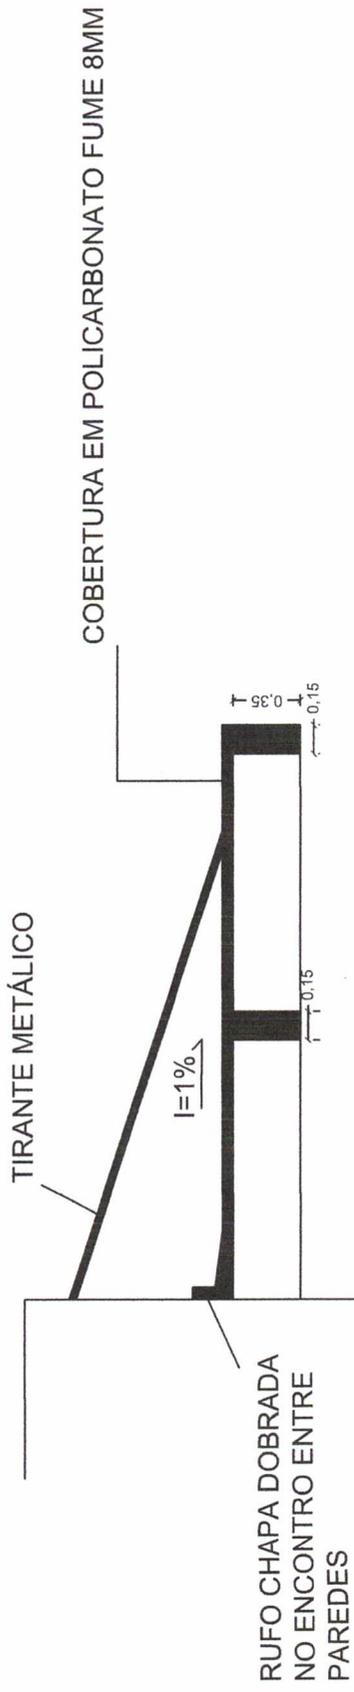

COBERTURA EM POLICARBONATO FUME 8MM
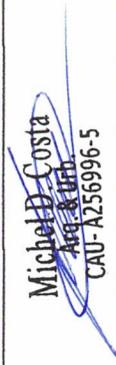
<b>SECRETARIA DA SAÚDE</b>	
IVETE BOSCHI	
ARQ. MICHEL DALLA COSTA	S/E
 Michel D. Costa Arq. A. Urb. CAU- A256996-5	
COBERTURA AMBULATORIO	

Ambulatório      Acesso Ambulância

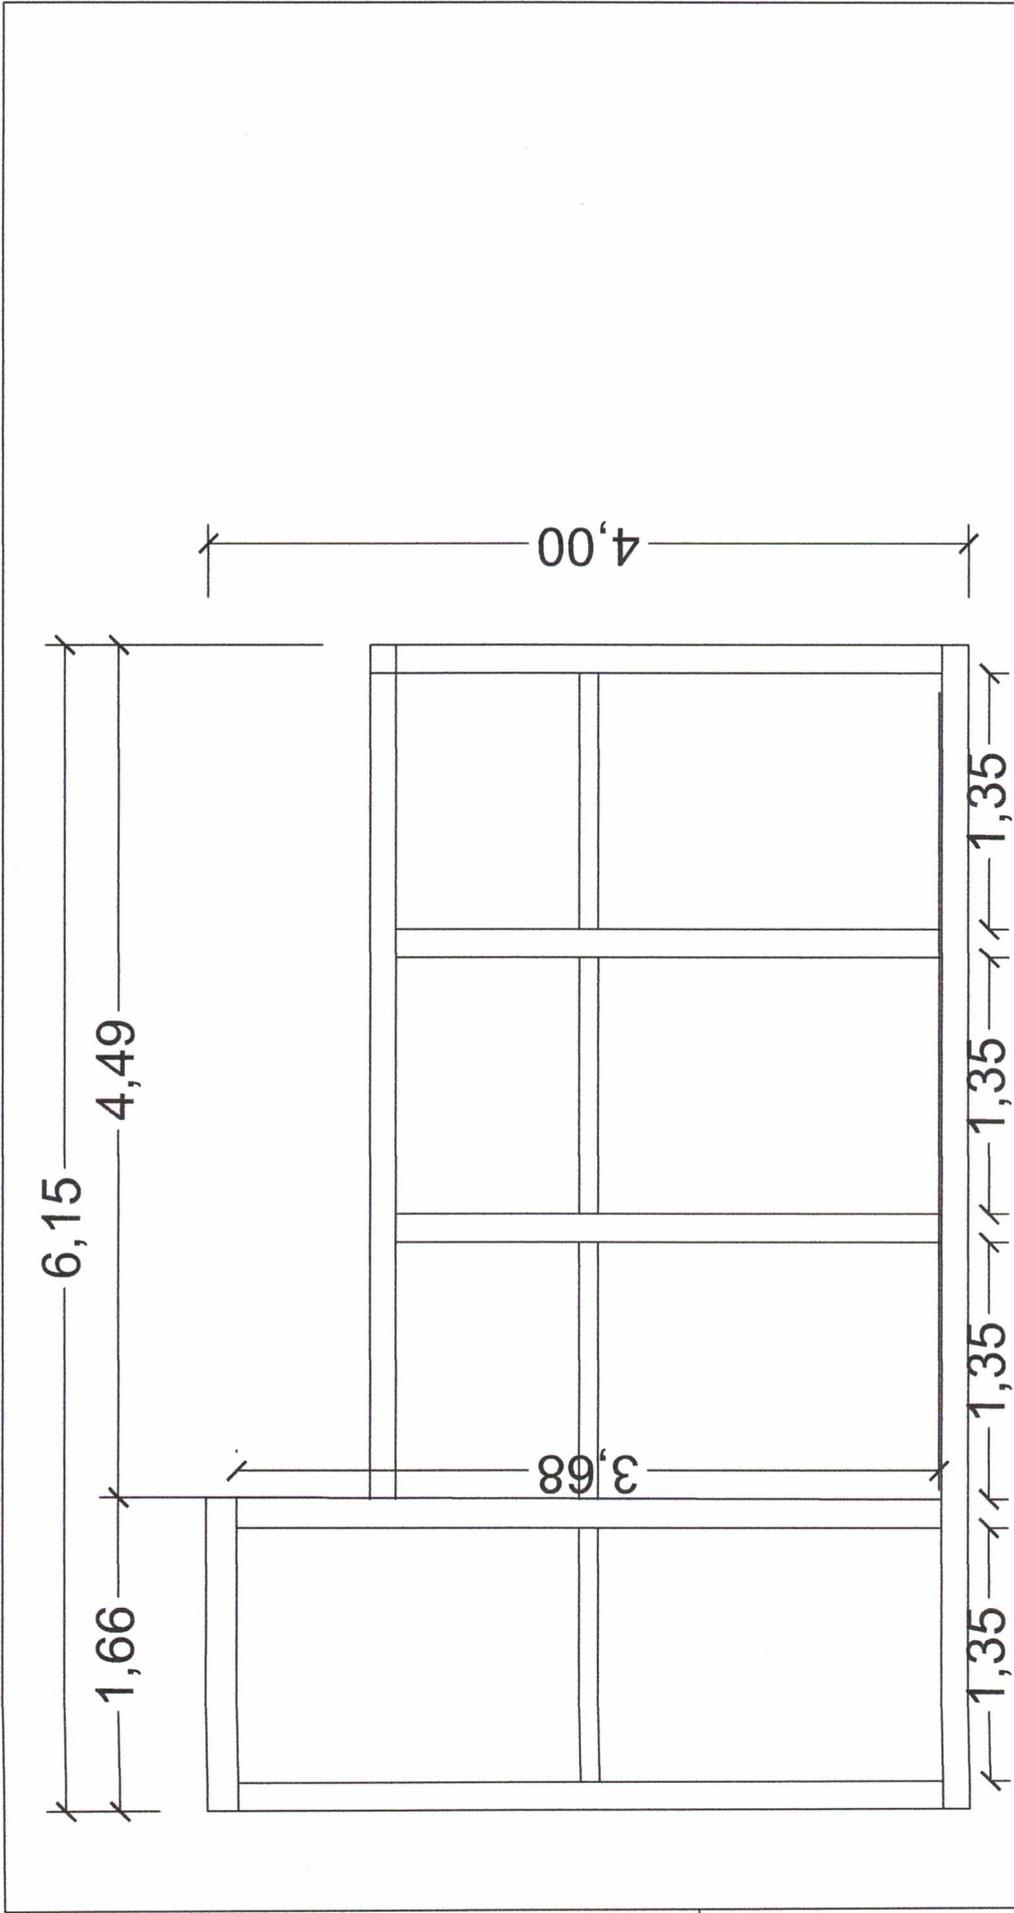

SECRETARIA DA SAÚDE

IVETE BOSCHI

ARQ. MICHEL DALLA COSTA


S/E

Michel D. Costa  
 Arq.º BRD.  
 CAU- A256996-5

COBERTURA FUNCIONÁRIOS

PERFIL RETANGULAR EM  
ALUMÍNIO BRANCO  
(ESTRUTURA EM FORMADO  
DE ARCO)

COBERTURA EM  
POLICARBONATO  
FUME 8MM

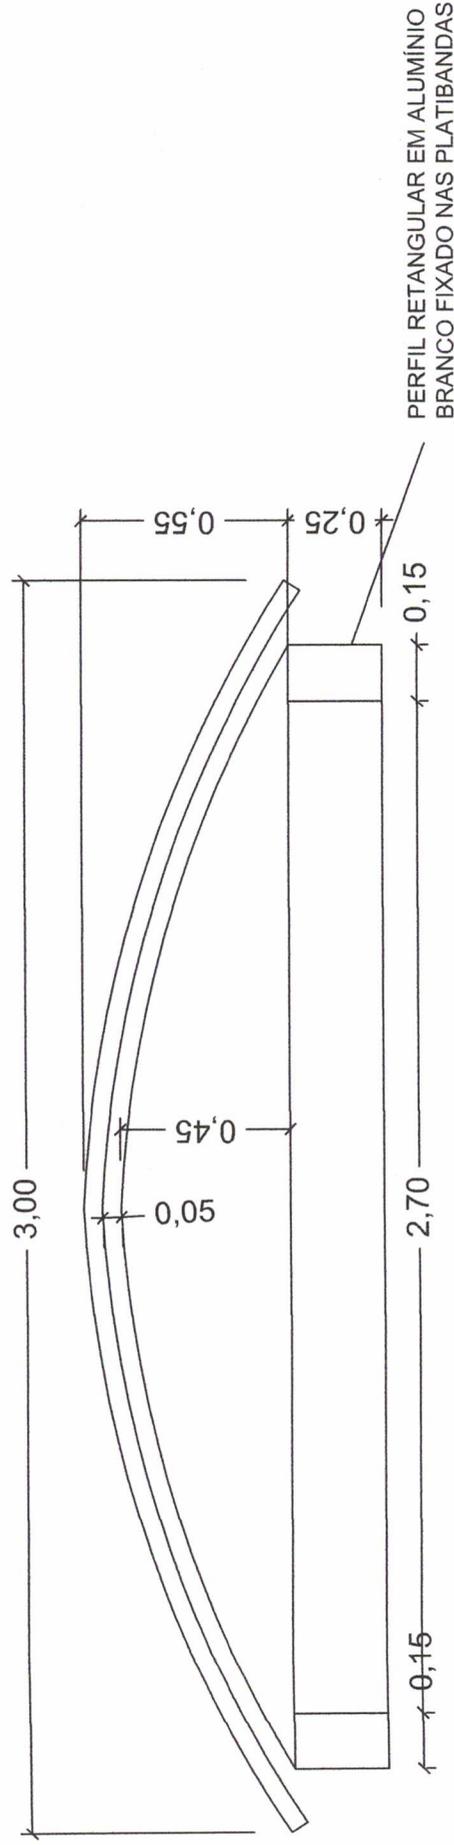

## SECRETARIA DA SAÚDE


IVETE BOSCHI

ARQ. MICHEL DALLA COSTA

S/E

COBERTURA DE LIGAÇÃO

*Michel D. Costa*  
Arq. & Urb.  
CAU - A256996-5

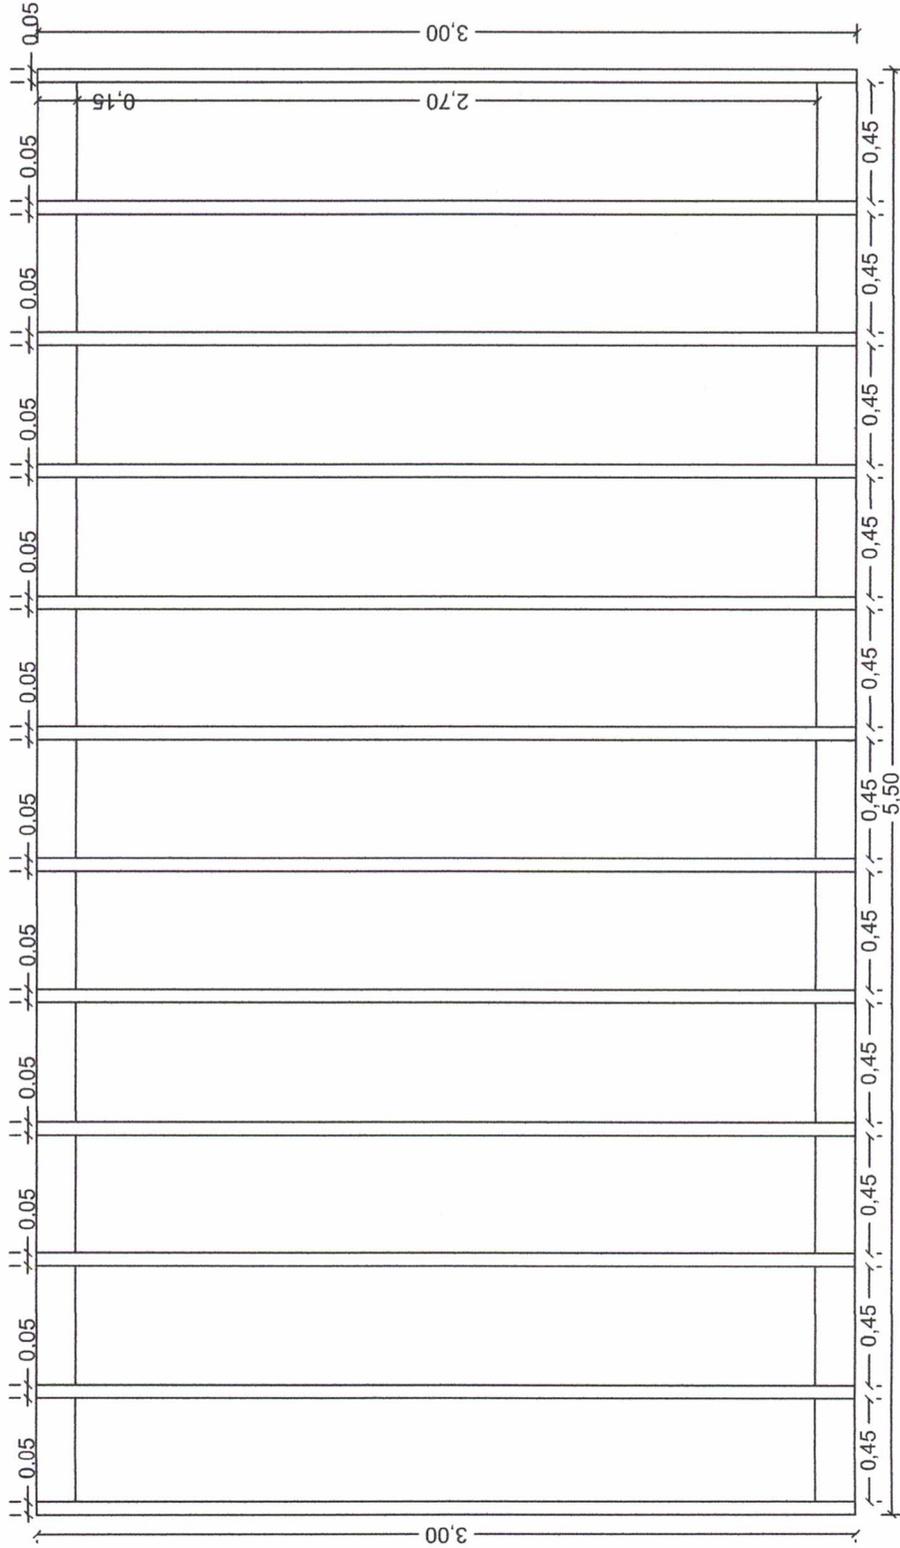

SECRETARIA DA SAÚDE


IVETE BOSCHI

ARQ. MICHEL DALLA COSTA

S/E

COBERTURA DE LIGAÇÃO

*Michel D. Dalla Costa*  
 Arq. & Urb.  
 CAU-A256996-5

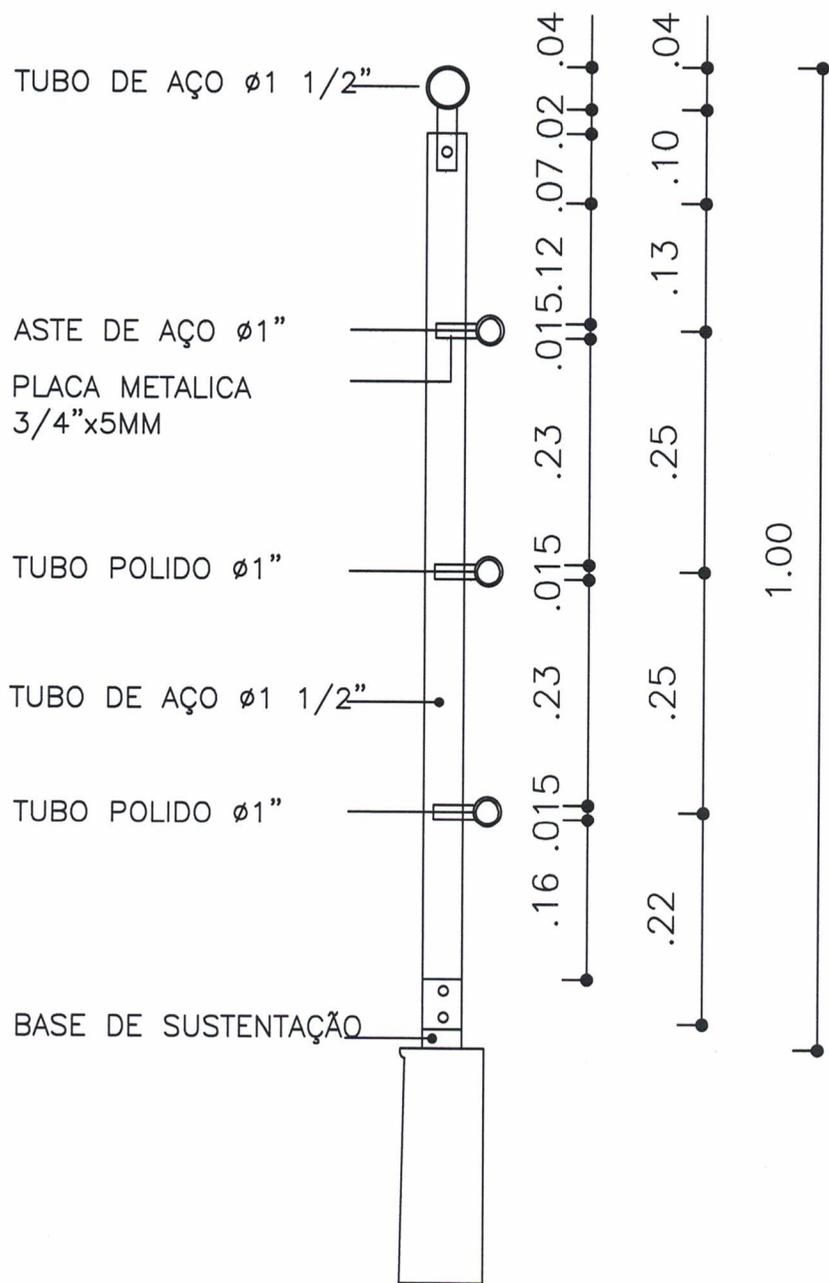

DETALHE 02: CORRIMÃO 3 ASTES  
 ESC. 1:20