
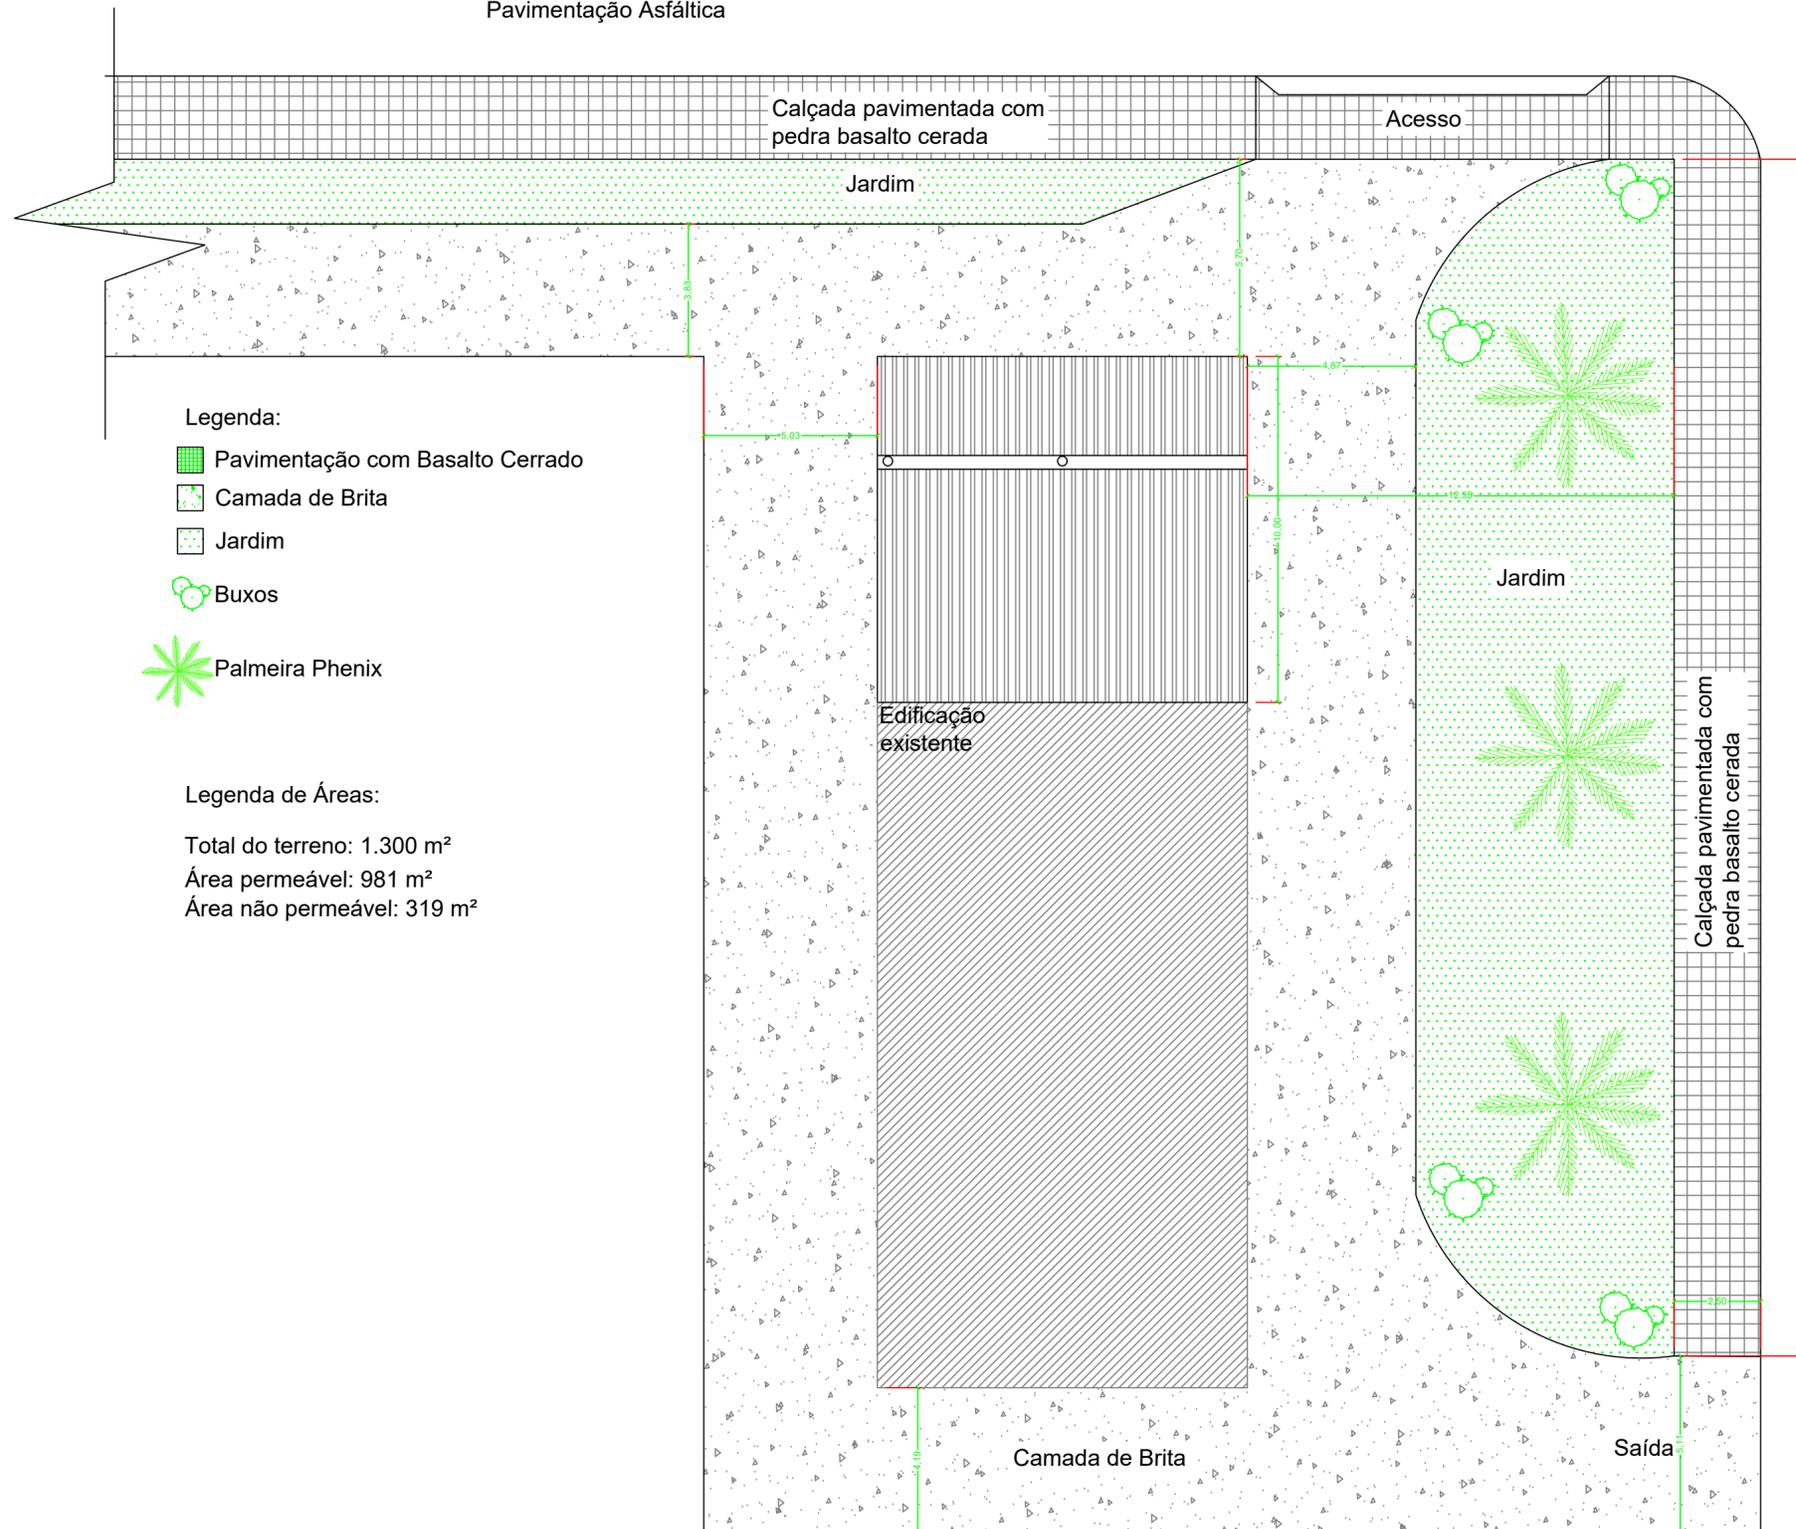


Avenida Alberto Pasqualini

Pavimentação Asfáltica

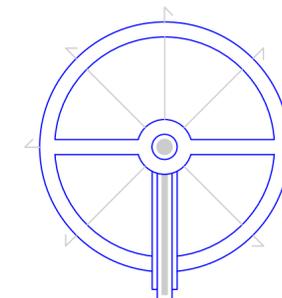

Legenda:

- Pavimentação com Basalto Cerrado
- Camada de Brita
- Jardim
- Buxos
- Palmeira Phenix

Legenda de Áreas:

Total do terreno: 1.300 m²
 Área permeável: 981 m²
 Área não permeável: 319 m²

Rua Amábile Campellaro

Pavimentação Asfáltica

Planta de Localização
 ESC: 1/275





PREFEITURA MUNICIPAL DE VISTA ALEGRE DO PRATA

SETOR: SECRETARIA MUNICIPAL DE EDUCAÇÃO

PROJETO: AMPLIAÇÃO CRAS

TIPO: LOCALIZAÇÃO ARQUITETO/ENGENHEIRO: ARQ. MICHEL DALLA COSTA

OBSERVAÇÕES: REGISTRO: CAU A 256996-5 PRANCHA: 1/10

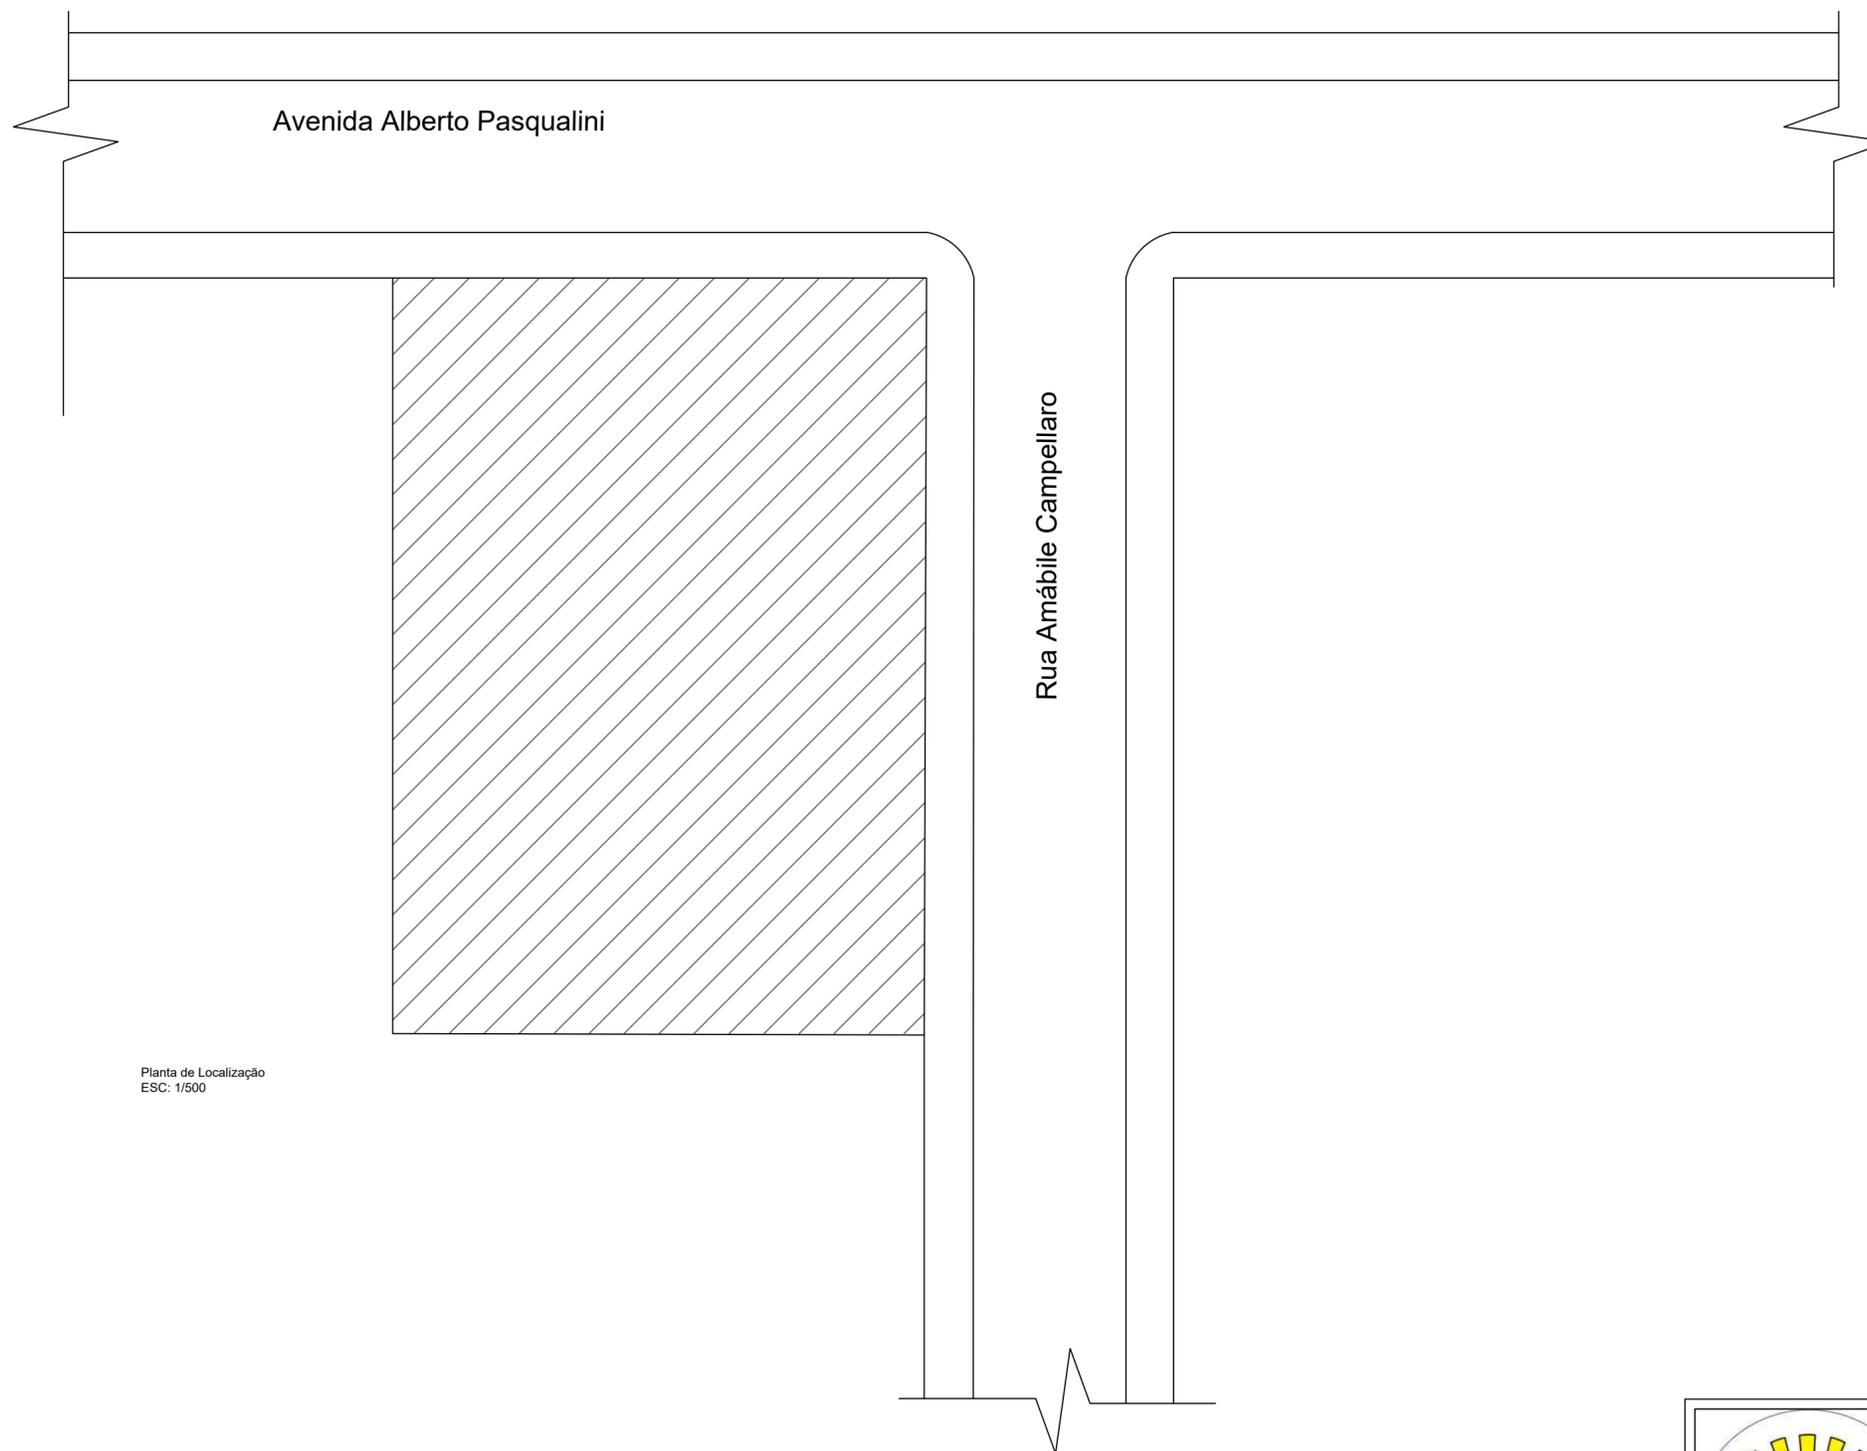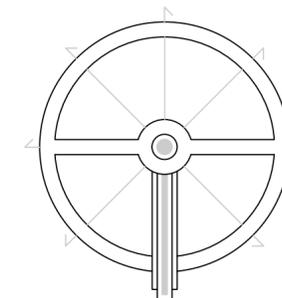

Planta de Localização
ESC: 1/500



PREFEITURA MUNICIPAL DE VISTA ALEGRE DO PRATA

SETOR:
SECRETARIA MUNICIPAL DE EDUCAÇÃO

PROJETO:
AMPLIAÇÃO CRAS



TIPO:
SITUAÇÃO

ARQUITETO/ENGENHEIRO:
ARQ. MICHEL DALLA COSTA

OBSERVAÇÕES:

REGISTRO:
CAU A 256996-5

PRANCHA:
2/10

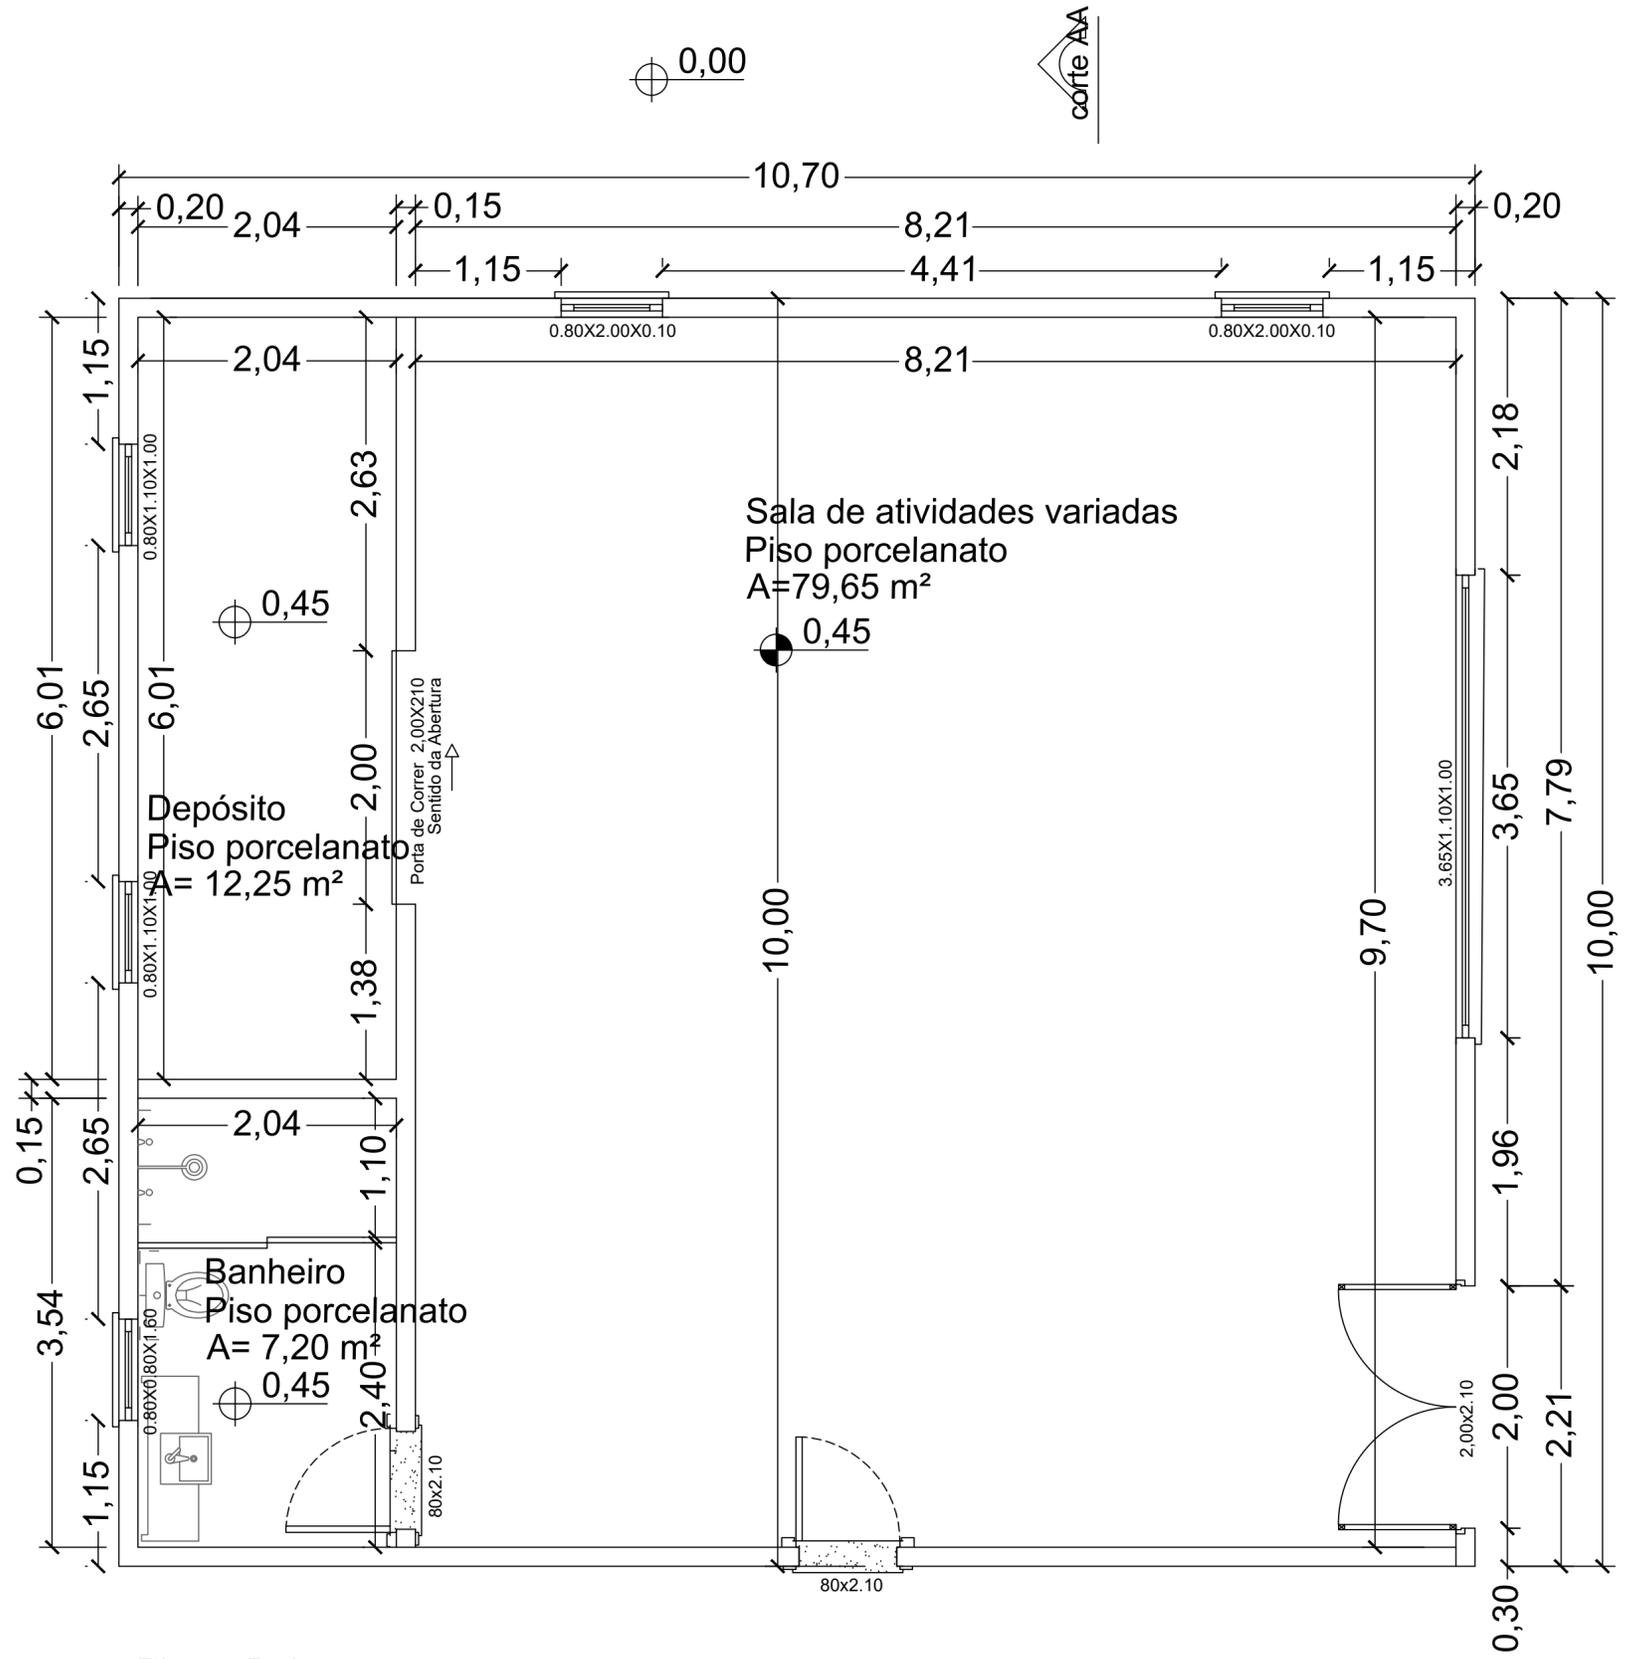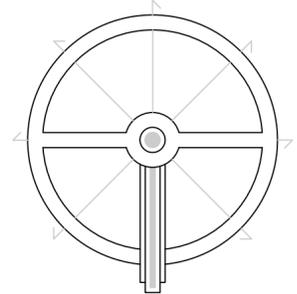

Planta Baixa
ESC: 1/75

corte BB



corte AA

corte BB

corte AA




PREFEITURA MUNICIPAL DE VISTA ALEGRE DO PRATA		
SETOR: SECRETARIA MUNICIPAL DE EDUCAÇÃO		
PROJETO: AMPLIAÇÃO CRAS		
TIPO: PLANTA BAIXA	ARQUITETO/ENGENHEIRO: ARQ. MICHEL DALLA COSTA	
OBSERVAÇÕES:	REGISTRO: CAU A 256996-5	PRANCHA: 3/10

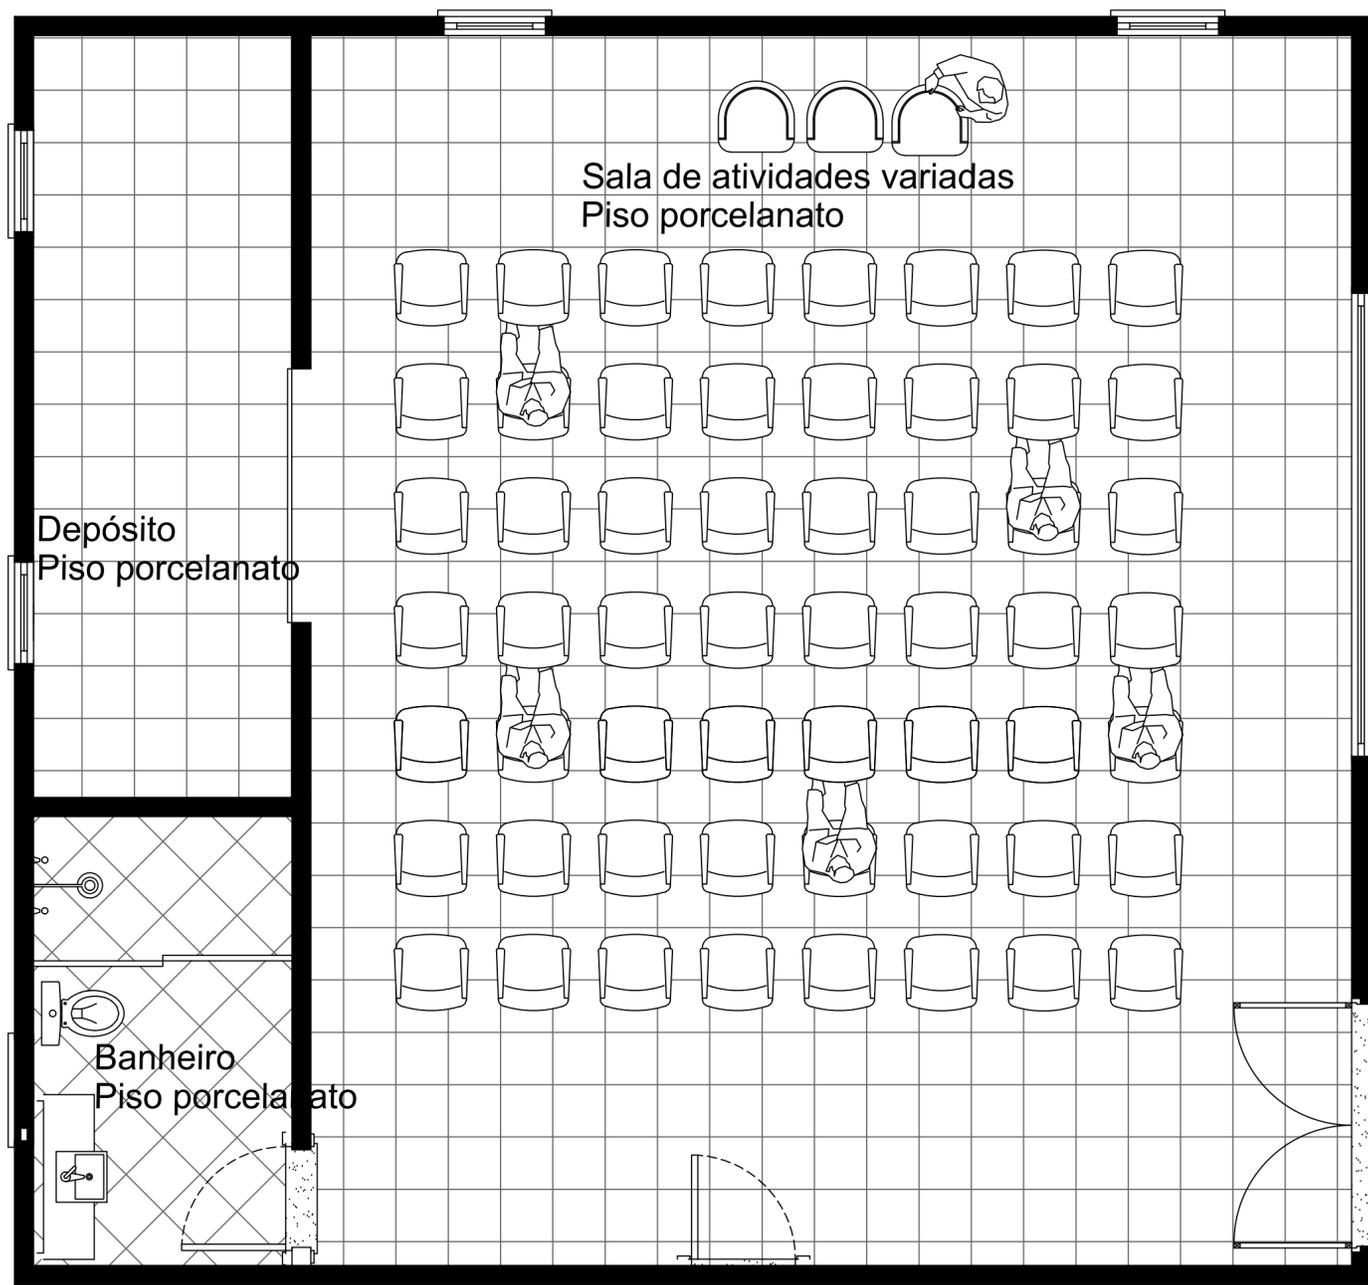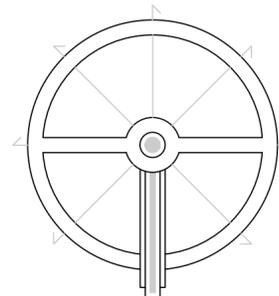

18

Planta Baixa Mobiliada
ESC: 1/75

	PREFEITURA MUNICIPAL DE VISTA ALEGRE DO PRATA		
	SETOR: SECRETARIA MUNICIPAL DE EDUCAÇÃO		
	PROJETO: AMPLIAÇÃO CRAS		
	TIPO: PLANTA BAIXA MOBILIADA	ARQUITETO/ENGENHEIRO: ARQ. MICHEL DALLA COSTA	
OBSERVAÇÕES:	REGISTRO: CAU A 256996-5	PRANCHA: 4/10	

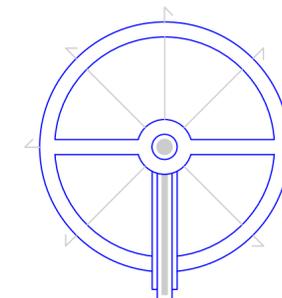

Planta Demolir/Construir
ESC: 1/75

- Demolir
- Construir



PREFEITURA MUNICIPAL DE VISTA ALEGRE DO PRATA

SETOR:
SECRETARIA MUNICIPAL DE EDUCAÇÃO

PROJETO:
AMPLIAÇÃO CRAS

TIPO:
PLANTA DEMOLIR E CONSTRUIR


ARQUITETO/ENGENHEIRO:
ARQ. MICHEL DALLA COSTA

OBSERVAÇÕES:
REGISTRO:
CAU A 256996-5


PRANCHA:
5/10




J04

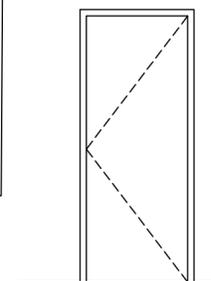


P01
Porta Semi-Oca
80x2.10

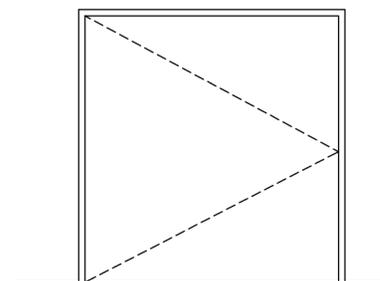

P02
Porta Semi-Oca de Correr
2.00x2.10

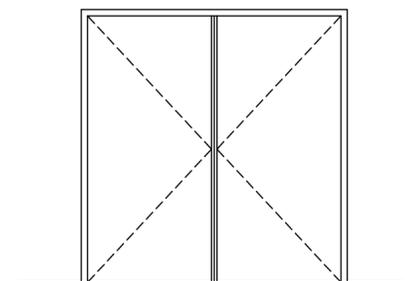


P03
Porta Semi-Oca do tipo Porta Balcão
2.00x2.10

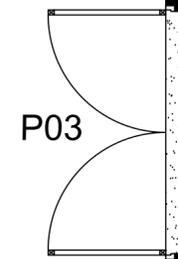


P03

P01


Detalhamento das aberturas
ESC: X/XX

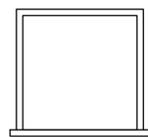


J01
Janela Maxin-Ar
0,80x0,80

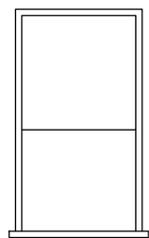

J02
Janela Maxin-Ar
80x1.10

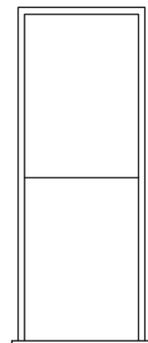

J03
Janela Maxin-Ar

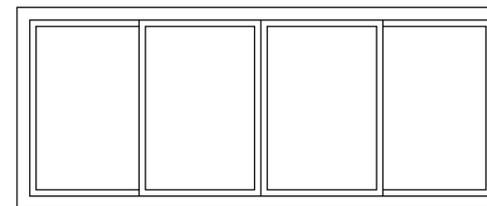

J04
Janela de Correr
3.65x1.10



PREFEITURA MUNICIPAL DE VISTA ALEGRE DO PRATA

SETOR:
SECRETARIA MUNICIPAL DE EDUCAÇÃO

PROJETO:
AMPLIAÇÃO CRAS



TIPO:
PLANTA DE ABERTURAS

ARQUITETO/ENGENHEIRO:
ARQ. MICHEL DALLA COSTA

OBSERVAÇÕES:


REGISTRO:
CAU A 256996-5

PRANCHA:
6/10

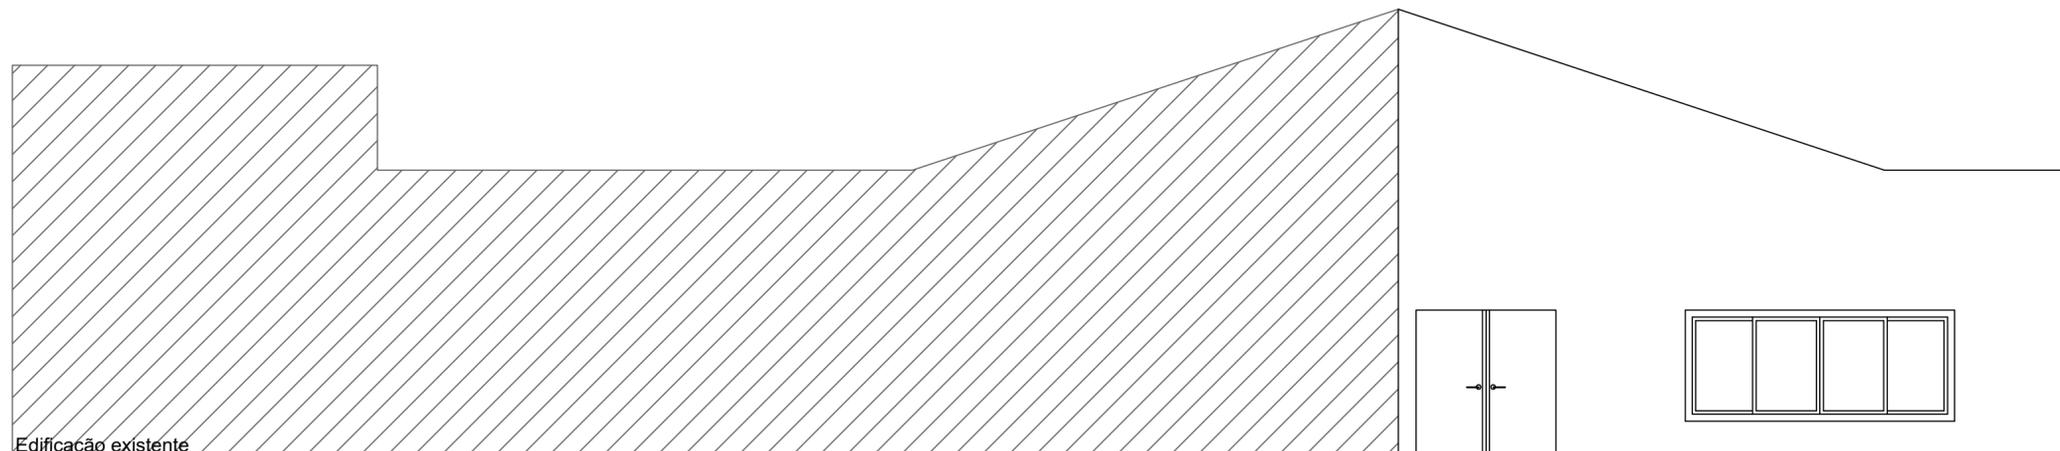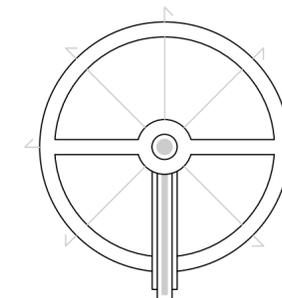

Edificação existente

Fachada Oeste
ESC: 1/125

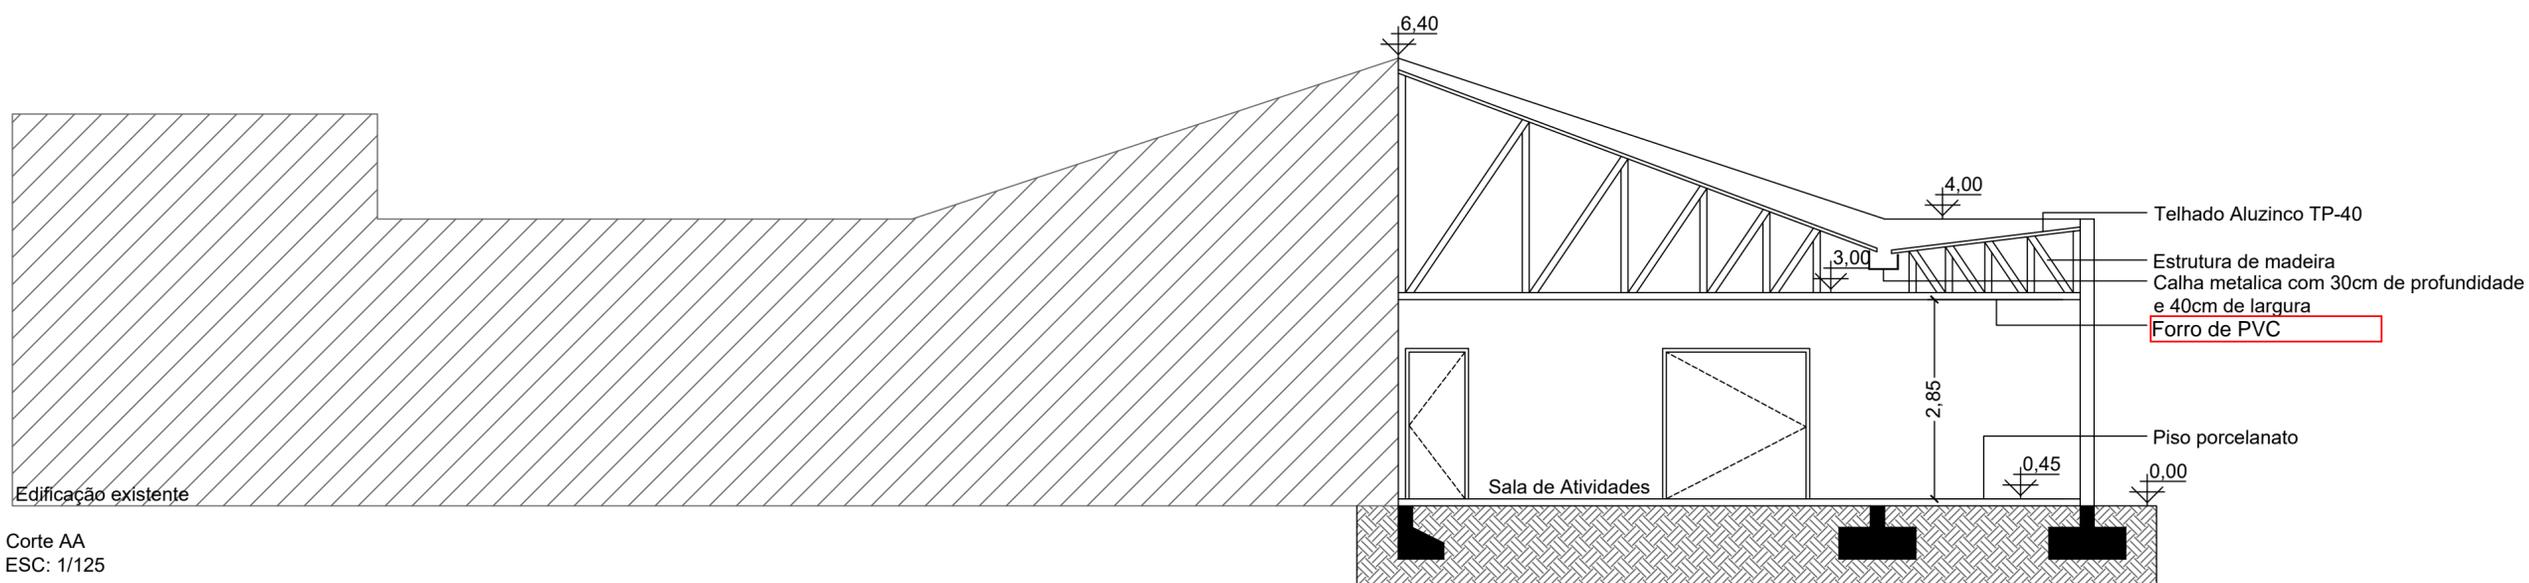

Edificação existente

Corte AA
ESC: 1/125



PREFEITURA MUNICIPAL DE VISTA ALEGRE DO PRATA

SETOR:
SECRETARIA MUNICIPAL DE EDUCAÇÃO

PROJETO:
AMPLIAÇÃO CRAS



TIPO:
CORTE E FACHADA

ARQUITETO/ENGENHEIRO:
ARQ. MICHEL DALLA COSTA


OBSERVAÇÕES:

REGISTRO:
CAU A 256996-5

PRANCHA:
7/10

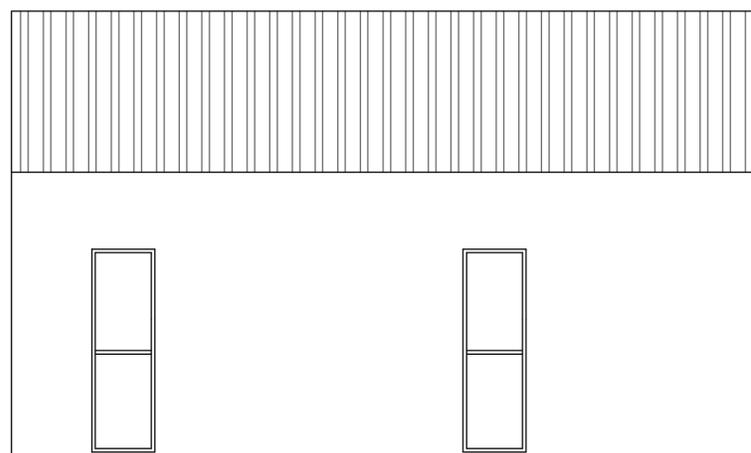
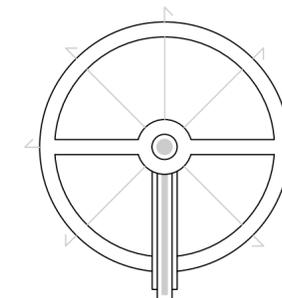


Fachada Sul
ESC: 1/125

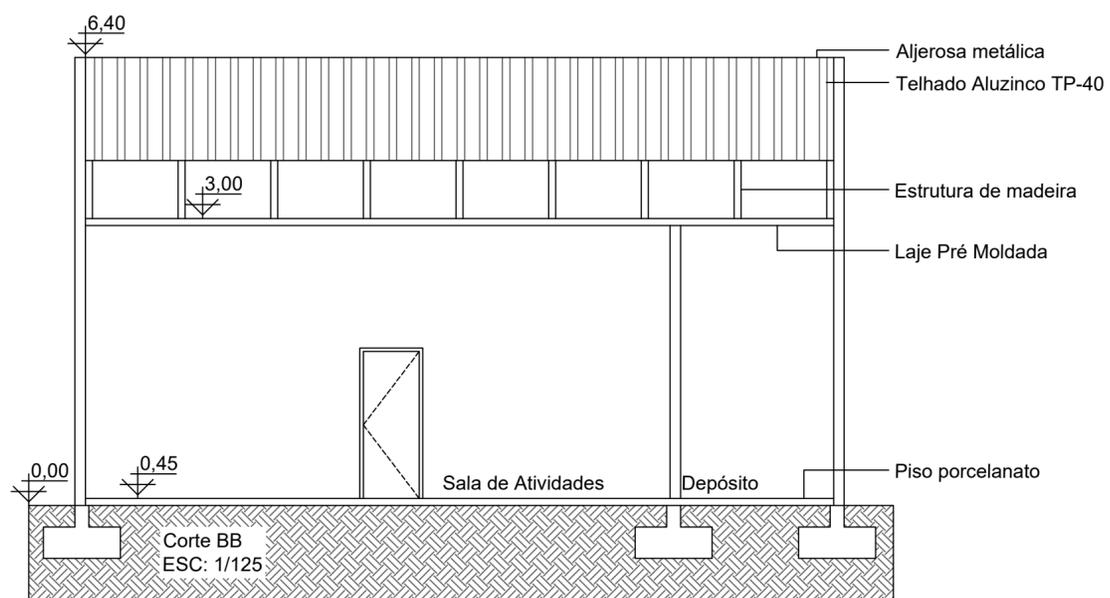

idade

	PREFEITURA MUNICIPAL DE VISTA ALEGRE DO PRATA		
	SETOR: SECRETARIA MUNICIPAL DE EDUCAÇÃO		
	PROJETO: AMPLIAÇÃO CRAS		
	TIPO: CORTE E FACHADA	ARQUITETO/ENGENHEIRO: ARQ. MICHEL DALLA COSTA	
OBSERVAÇÕES:	REGISTRO: CAU A 256996-5	PRANCHA: 8/10	

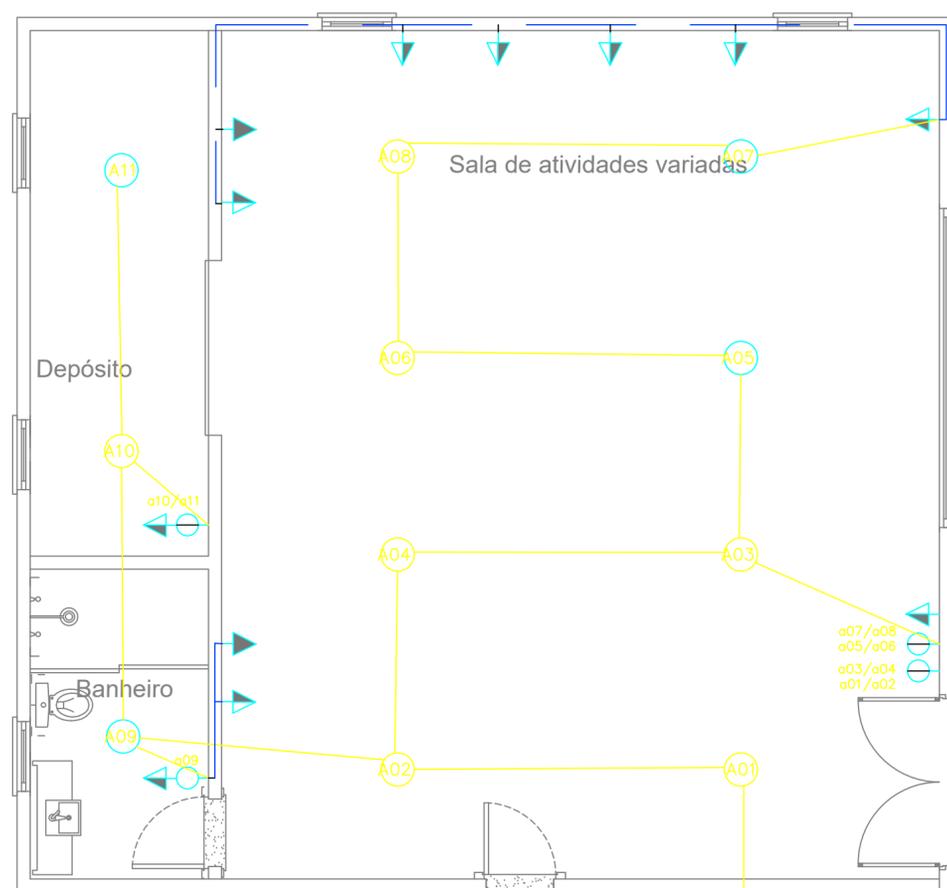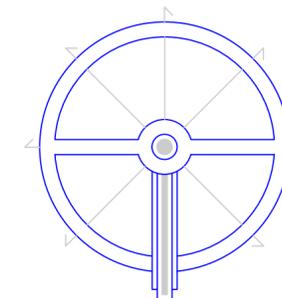

Planta Elétrica
ESC: 1/100

LEGENDA	
	Ponto de luz no teto
	Ponto de luz na parede
	Ponto de luz no chão
	Tomada baixa (h=30cm)
	Tomada média (h=120cm)
	Tomada alta (h=220cm)
	Interruptor simples
	Interruptor duplo
	Interruptor triplo
	Interruptor paralelo (hotel)
	Interfone
	CD - Central de Distribuição
	CM - Central de Medição (no portão)
	Telefone
	TV a cabo
	Internet
	Eletroduto embutido no teto
	Eletroduto embutido no piso
	Eletroduto embutido na parede
	Eletroduto TV a cabo/net e fone



PREFEITURA MUNICIPAL DE VISTA ALEGRE DO PRATA

SETOR:
SECRETARIA MUNICIPAL DE EDUCAÇÃO



PROJETO:
AMPLIAÇÃO CRAS

TIPO:
REDE ELÉTRICA

ARQUITETO/ENGENHEIRO:
ARQ. MICHEL DALLA COSTA

OBSERVAÇÕES:
REGISTRO:
CAU A 256996-5

PRANCHA:
9/10

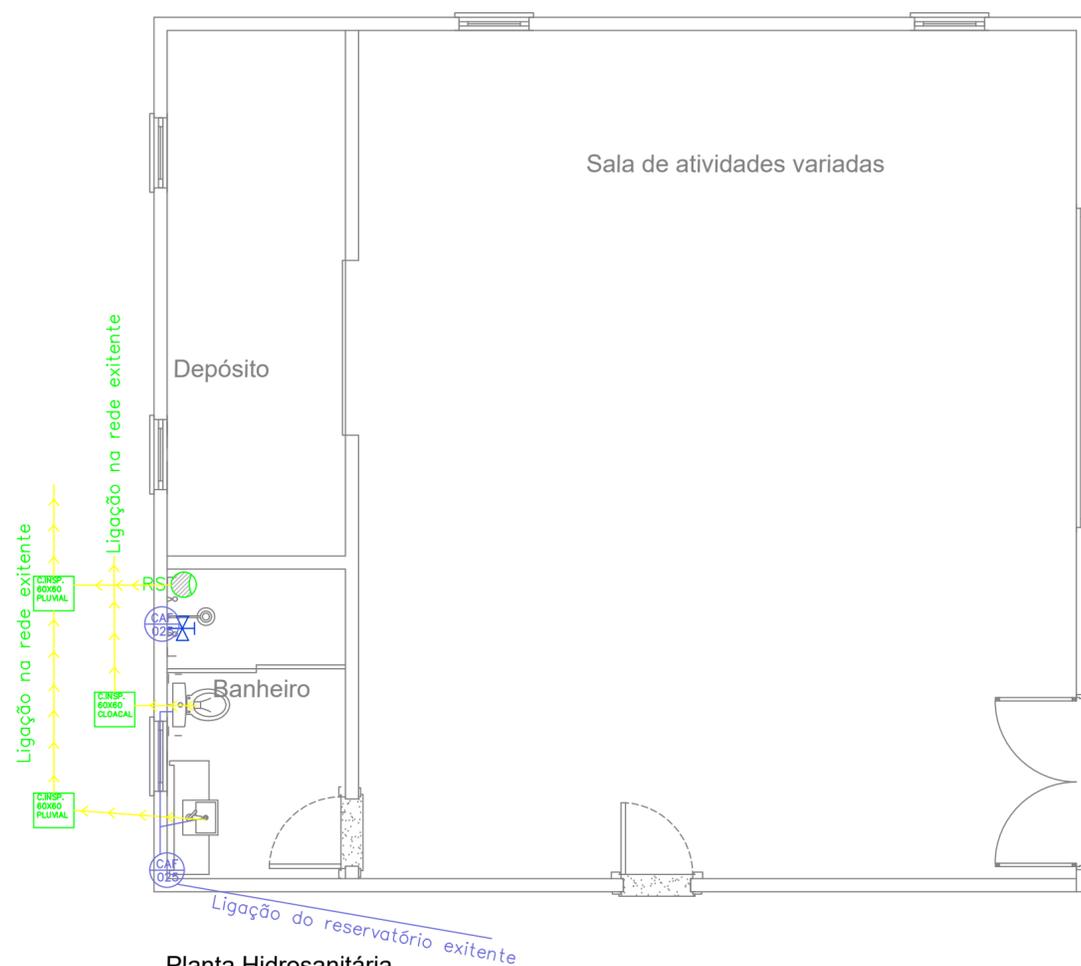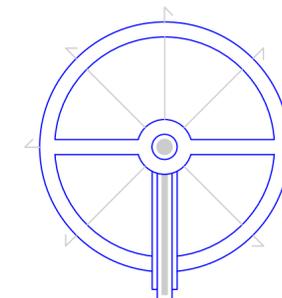

LEGENDA	
RS	Ralo sifonado
TOP 100	Tubo de queda pluvial
CAF 025	Coluna de água fria
⊕	Registro 1"
⊕	Torneira
○	Depósito de gás
▭	Aquecedor de passagem
TV 075	Tubo de ventilação
CG	Caixa de gordura
CI	Caixa de inspeção cloacal
CI	Caixa de inspeção pluvial
— (green)	Rede de esgoto
— (red)	Rede de água pluvial
— (blue)	Tubulação de água fria
— (cyan)	Tubulação de água quente
— (orange)	Tubulação de gás



PREFEITURA MUNICIPAL DE VISTA ALEGRE DO PRATA

SETOR:
SECRETARIA MUNICIPAL DE EDUCAÇÃO

PROJETO:
AMPLIAÇÃO CRAS

TIPO:
REDE HIDROSANITÁRIO

ARQUITETO/ENGENHEIRO:
ARQ. MICHEL DALLA COSTA

OBSERVAÇÕES:

REGISTRO:
CAU A 256996-5

PRANCHA:
10/10