



Estado do Rio Grande do Sul

MUNICÍPIO DE VISTA ALEGRE DO PRATA

Rua Flores da Cunha, 102 • Fones: (54) 3478-1200 / (54) 99983-6474

CNPJ 91.566.877/0001-08 • CEP 95325-000

Vista Alegre do Prata • RS • E-mail: administracao@vistalegredoprata.rs.gov.br

www.vistalegredoprata.rs.gov.br

EDITAL DE CONVOCAÇÃO PARA AUDIÊNCIA PÚBLICA PARA PROLONGAMENTO DAS RUAS DO MUNICÍPIO DE VISTA ALEGRE DO PRATA

O Prefeito Municipal de Vista Alegre do Prata, Estado do Rio Grande do Sul, no uso de suas atribuições que lhe são conferidas pela Lei Orgânica Municipal e nos termos da Lei Federal nº 10.257/2001 - Estatuto da Cidade, visando assegurar a participação popular no processo prolongamento das Ruas Professor Elias Zanotto e David Canabarro, **CONVOCA** a população em geral, bem como as associações representativas interessadas e demais segmentos da comunidade, para Audiência Pública a ser realizada no dia 22 de Janeiro de 2022, as 19:00 hrs, na Câmara de Vereadores de Vista Alegre do Prata, objetivando discutir o prolongamento das Ruas Professor Elias Zanotto e David Canabarro, cuja pauta a ser apresentada e apreciada está relatada no Anexo I do presente Edital.


A referida audiência será aberta à participação de qualquer munícipe, visando à divulgação e o debate do tema proposto, sendo que a metodologia da condução dos trabalhos será repassada logo após a abertura da audiência. As manifestações favoráveis e contrárias aos conteúdos em debate, bem como a identificação dos respectivos proponentes e apoiadores, serão devidamente registradas em ata para oportuno encaminhamento a administração pública através da Secretaria de Administração Municipal.

Todos os documentos relativos ao objeto da audiência estão disponíveis no site: www.vistalegredoprata.rs.gov.br


Maiores esclarecimentos poderão ser obtidos junto à Secretaria Municipal da Administração, através do fone (54) 3478-1200.

Adair Zecca
Prefeito



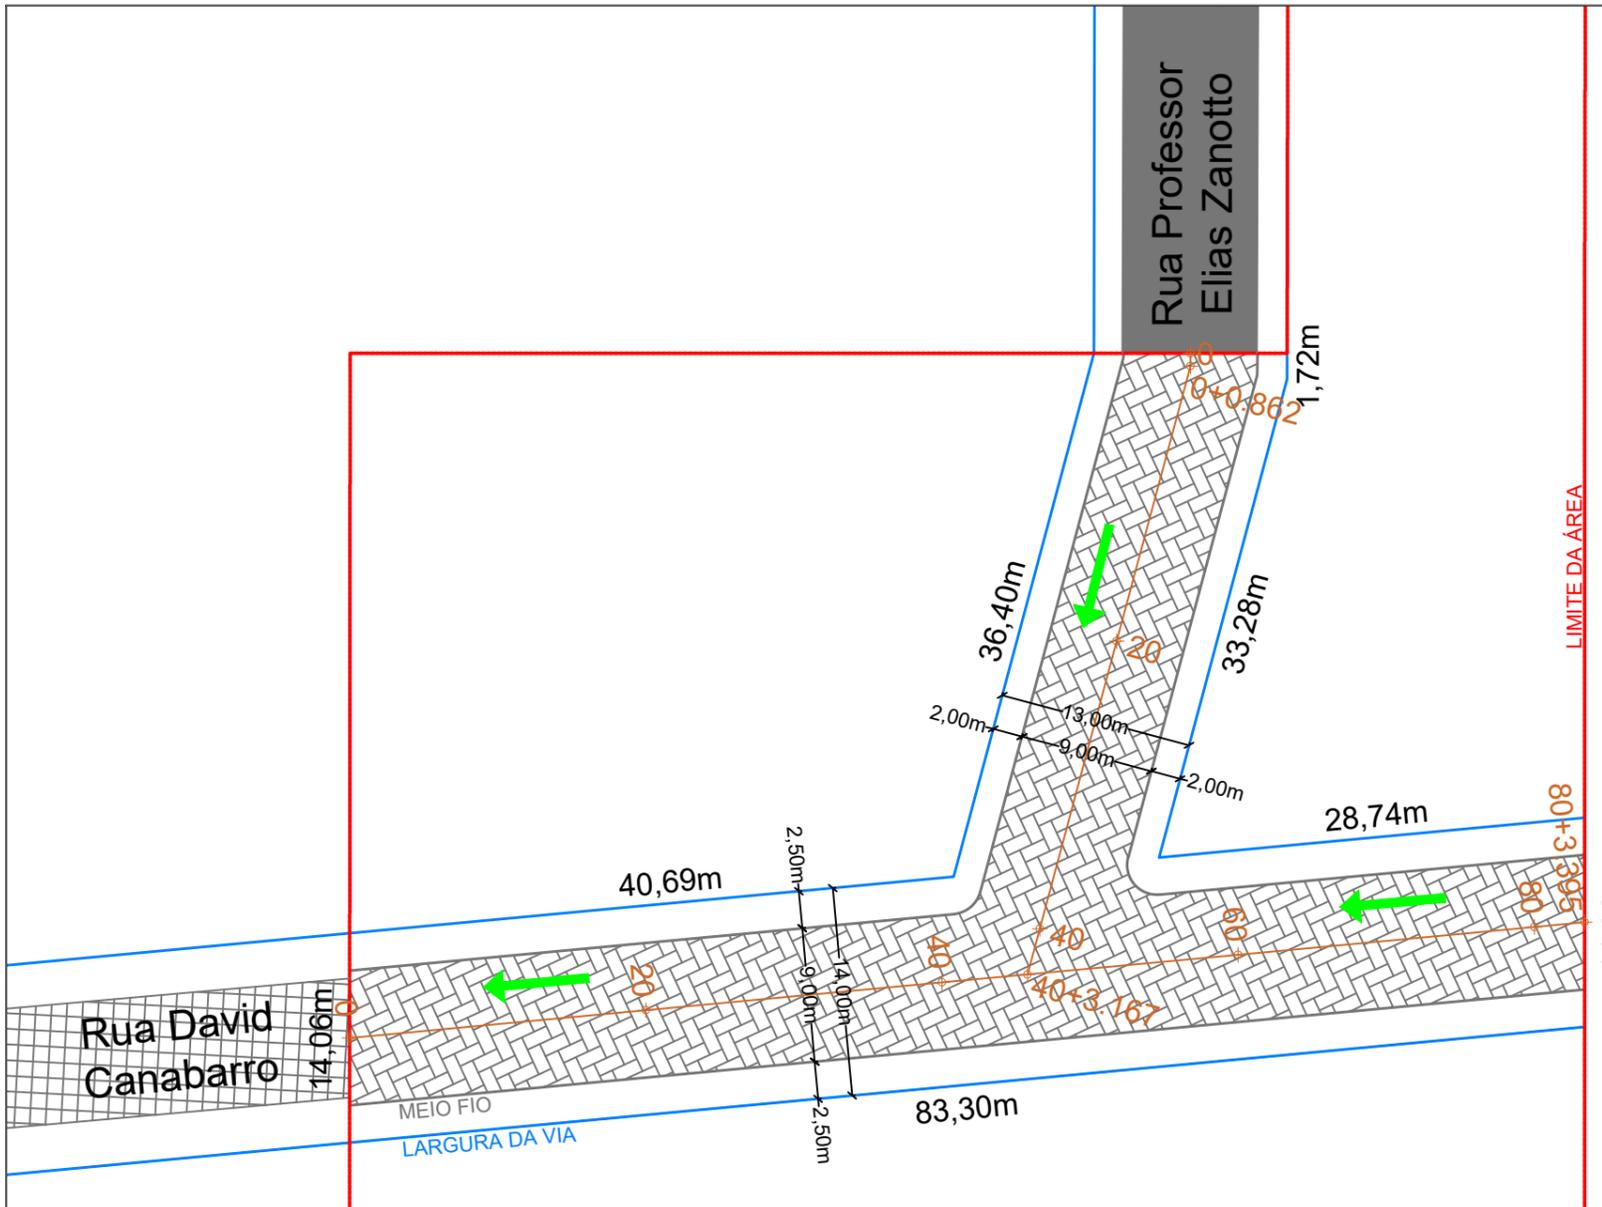


GABARITO 14 METROS: RUA DAVID CANABARRO

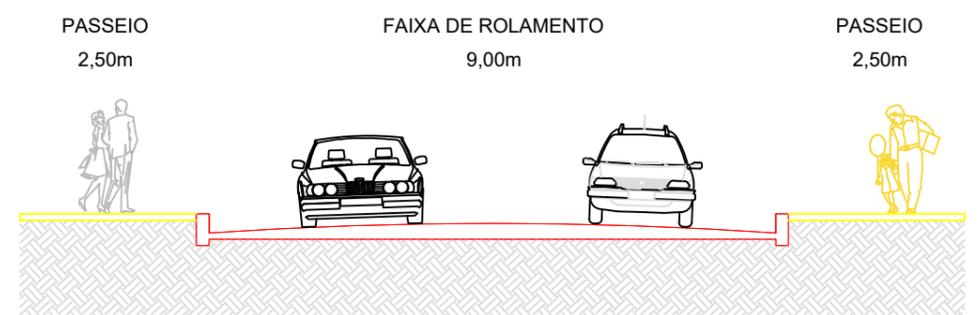

ÁREA TOTAL: 465,00m² Área de passeio: 143,70m²

Área de pavimento: 321,30m² Metragem de meio fio: 72,00m


GABARITO 13 METROS: RUA PROFESSOR ELIAS ZANOTTO

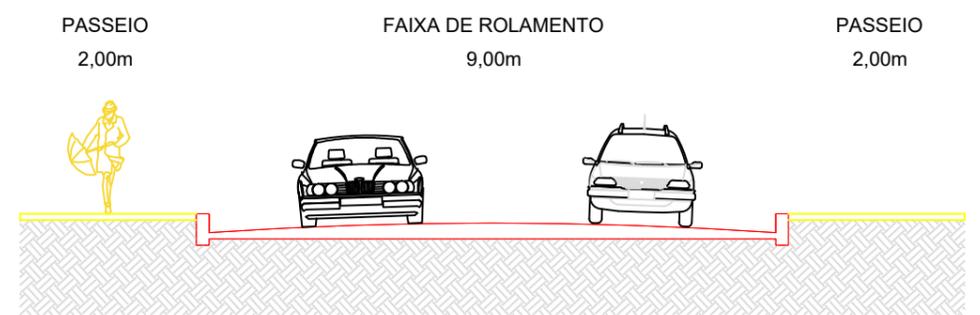



ÁREA TOTAL: 1.168,00m² Área de passeio: 391,20m²

Área de pavimento: 776,80m² Metragem de meio fio: 161,00m

DETALHES DA PAVIMENTAÇÃO

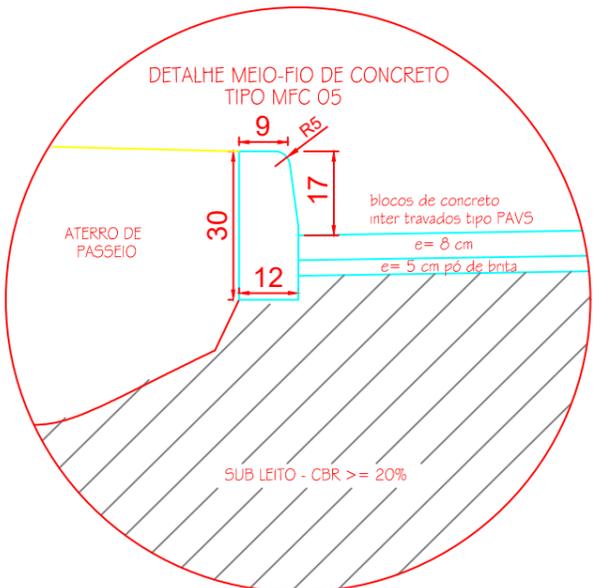

CAMADAS DO PAVIMENTO

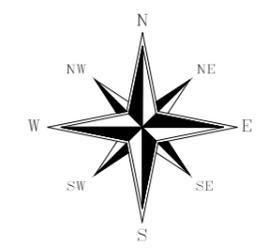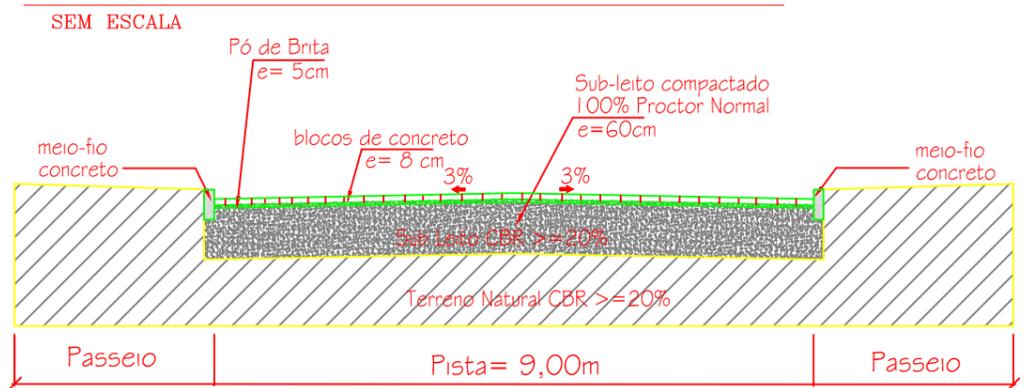

Rua Ângelo Maggioni, 269/sala 02 | Rio Branco | CEP: 95096-520
 Fone: (54) 3534 8331 | www.geonobre.com.br | Caxias do Sul/RS

QUADRO GERAL

Escala: 1:475

Unidade: Metros

Data: Outubro/2023

Área total: 1.633,00 m²

PROJETO DE PAVIMENTAÇÃO DE RUAS

OBRA/IMÓVEL: Terreno Urbano, Extensões de vias dentro da Matrícula nº 26.640.

DESCRIÇÃO: Levantamento Planimétrico/Pavimentação CIDADE: Vista Alegre do Prata/RS

REQUERENTE/PROPRIETÁRIO/RESPONSÁVEL TÉCNICO

Eng^o JONAS MAGOGA - CREA RS173372